




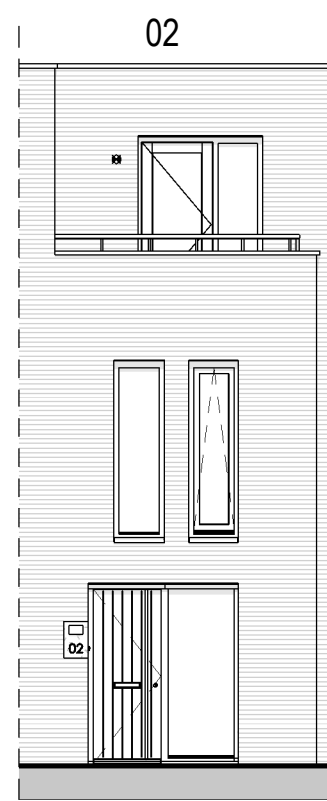


Voorgevel
1 : 100

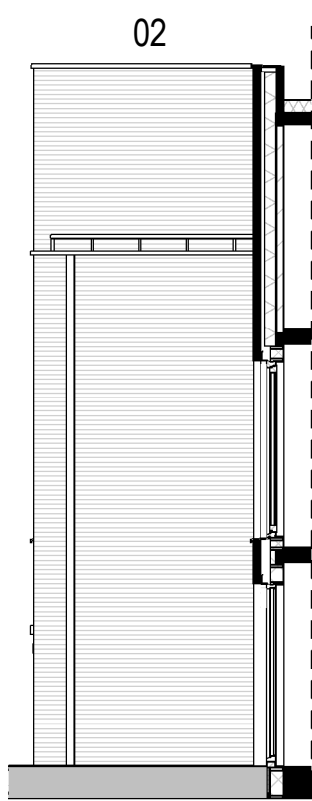

Zijgevel - voorzijde
1 : 100

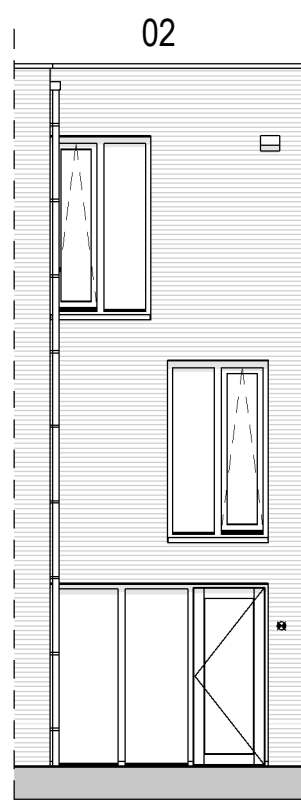


Achtergevel
1 : 100

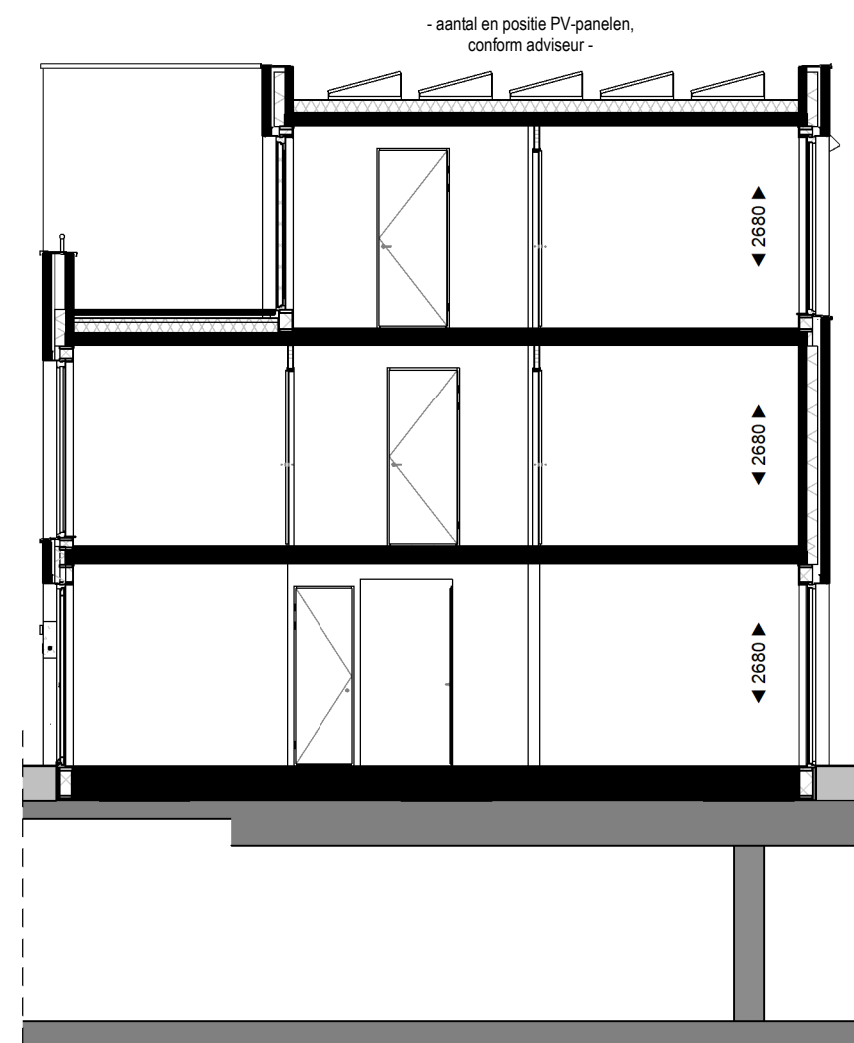


Doorsnede 02A
1 : 100




Doorsnede 02B
1 : 100

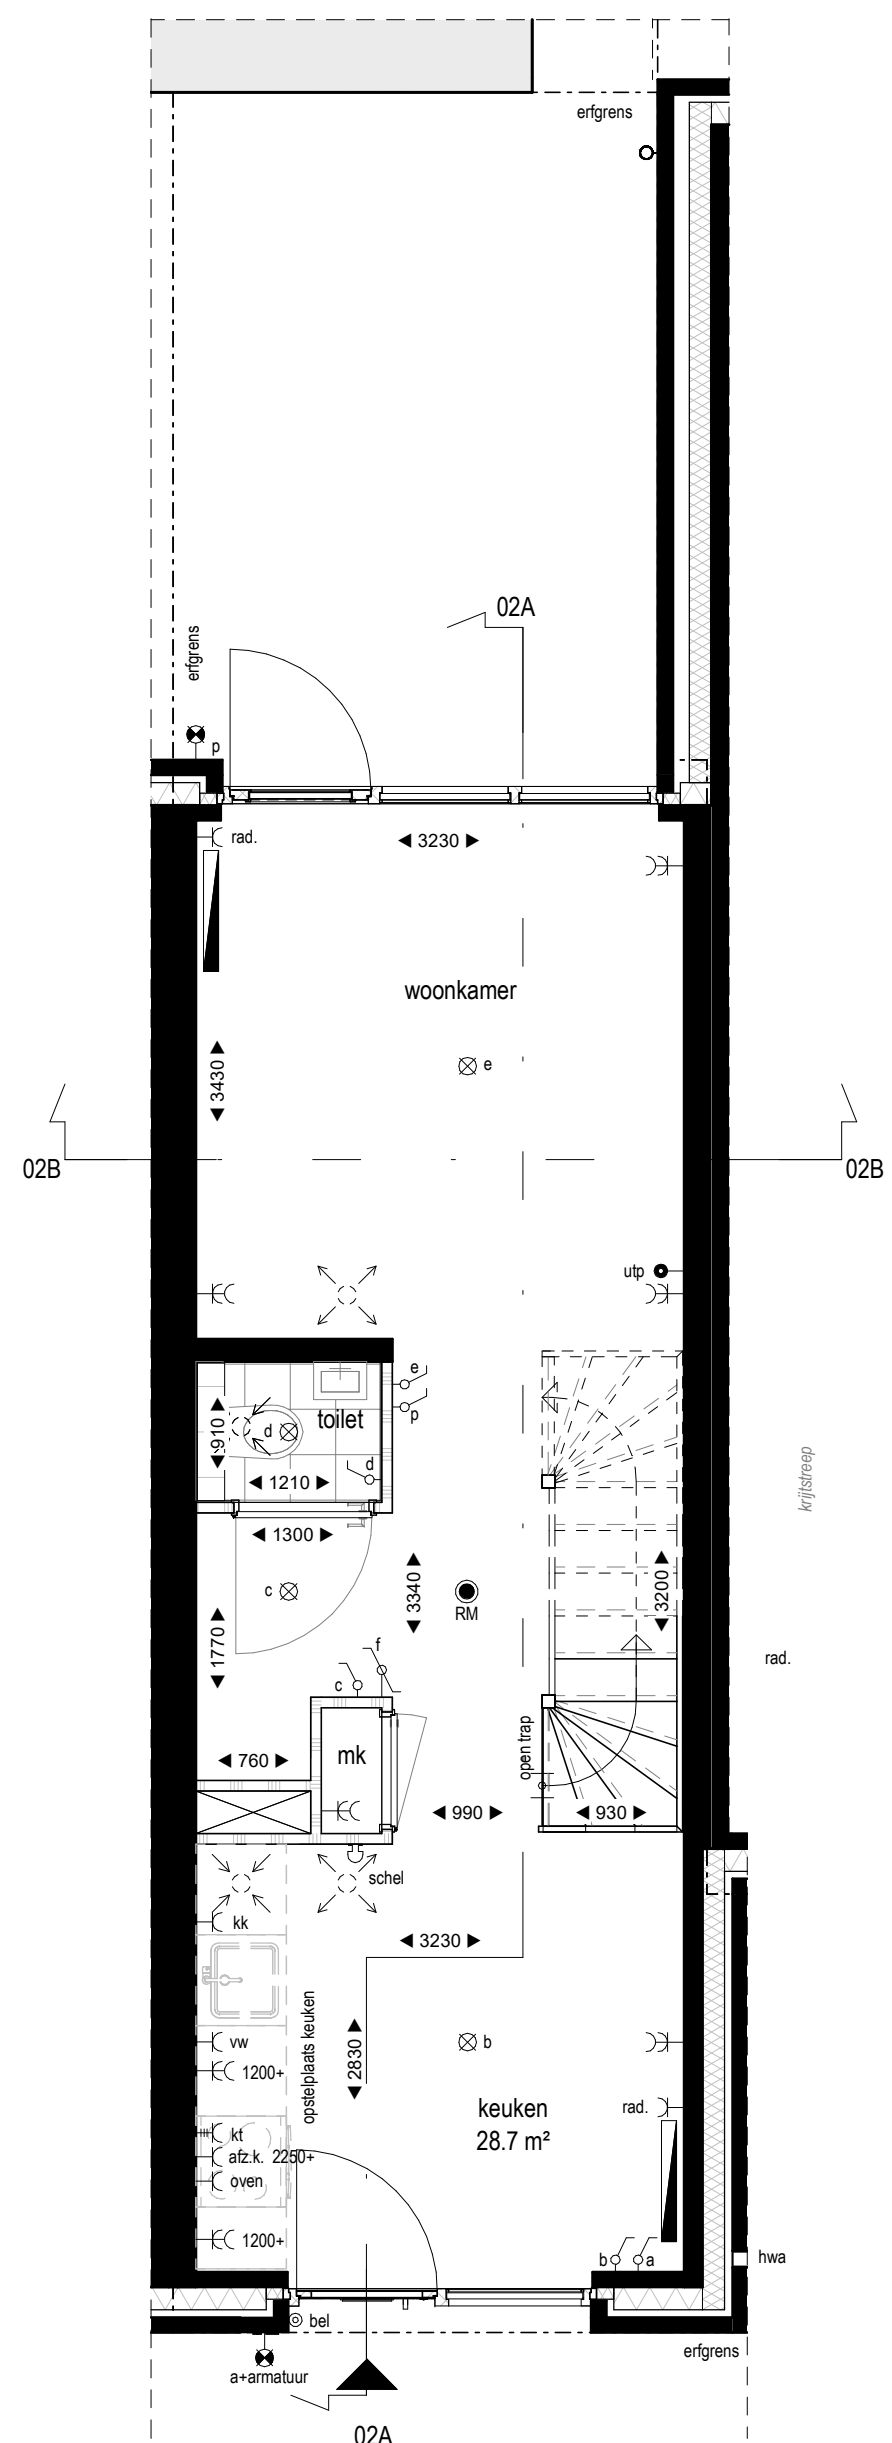


Begane grond
1 : 50

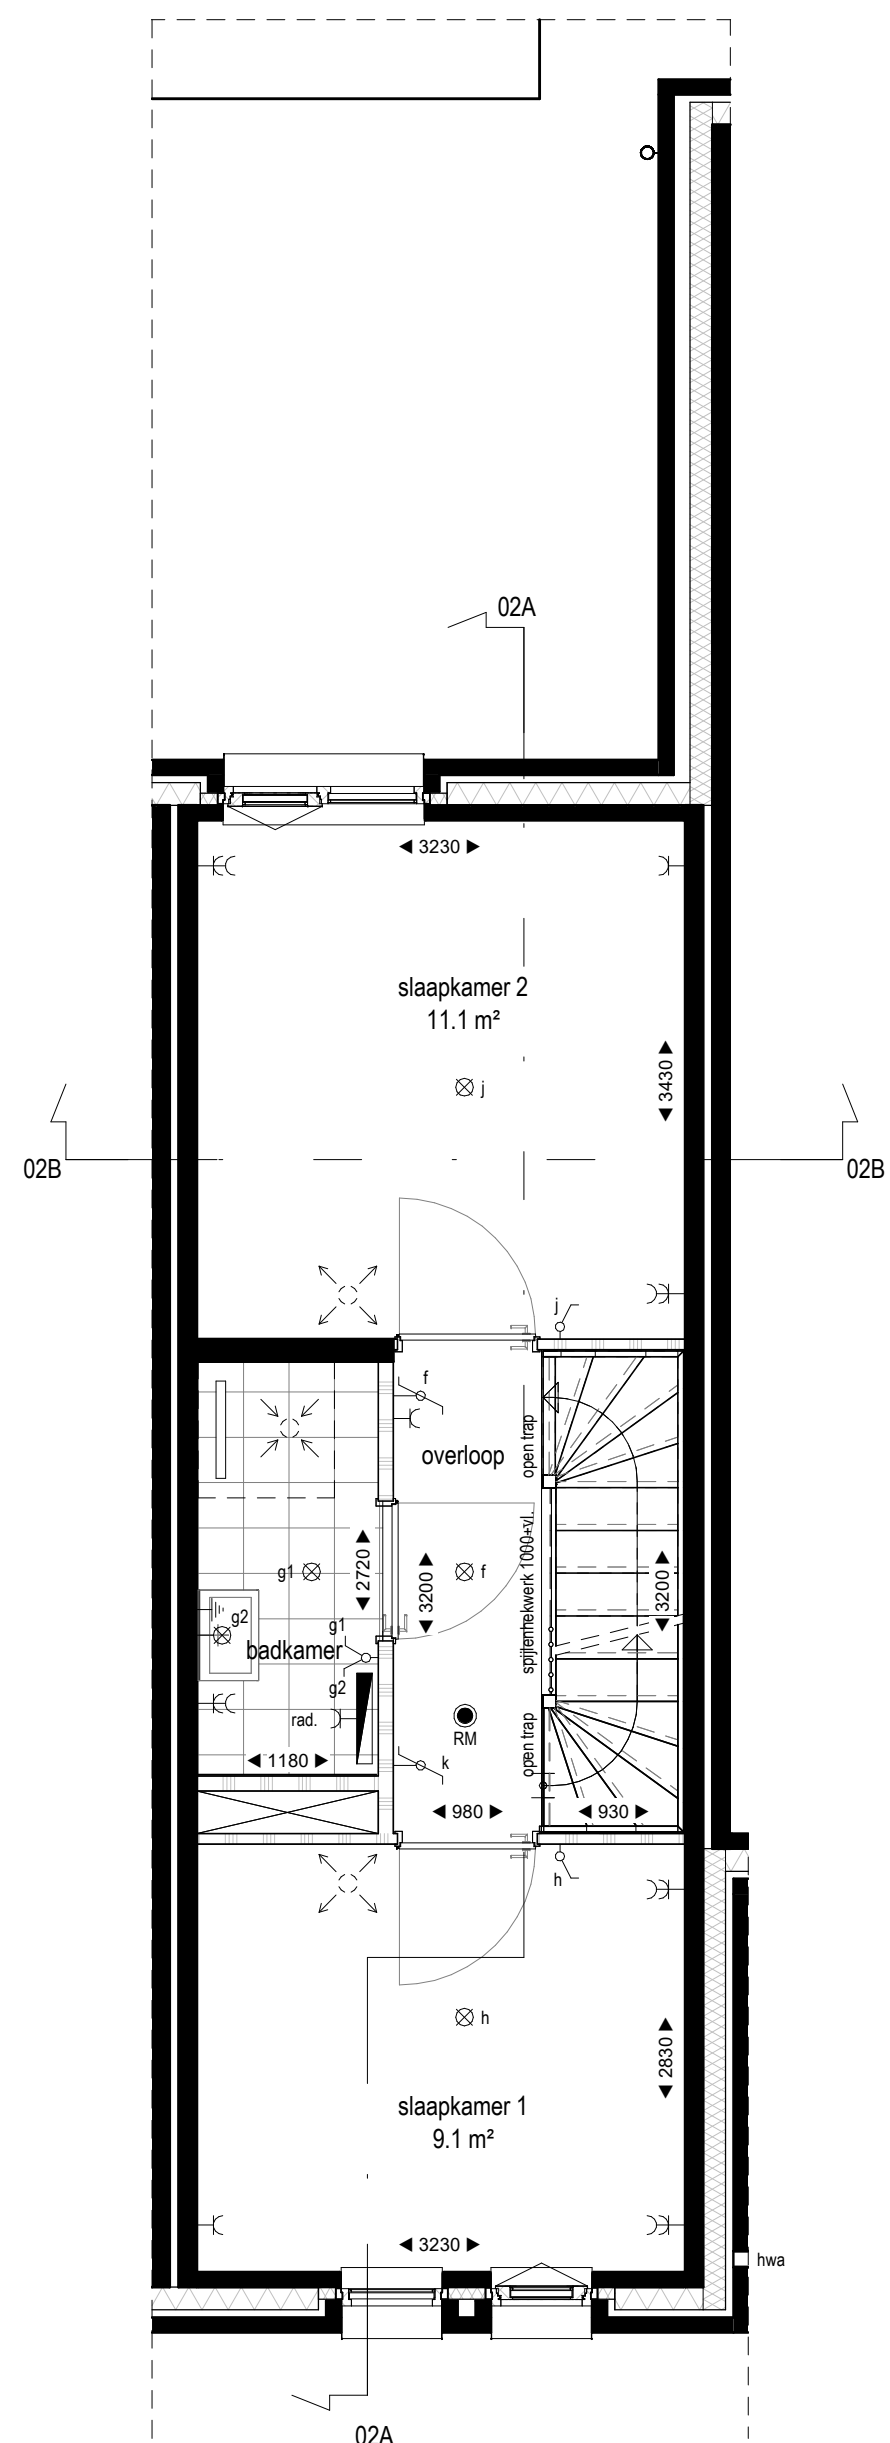

Eerste verdieping
1 : 50

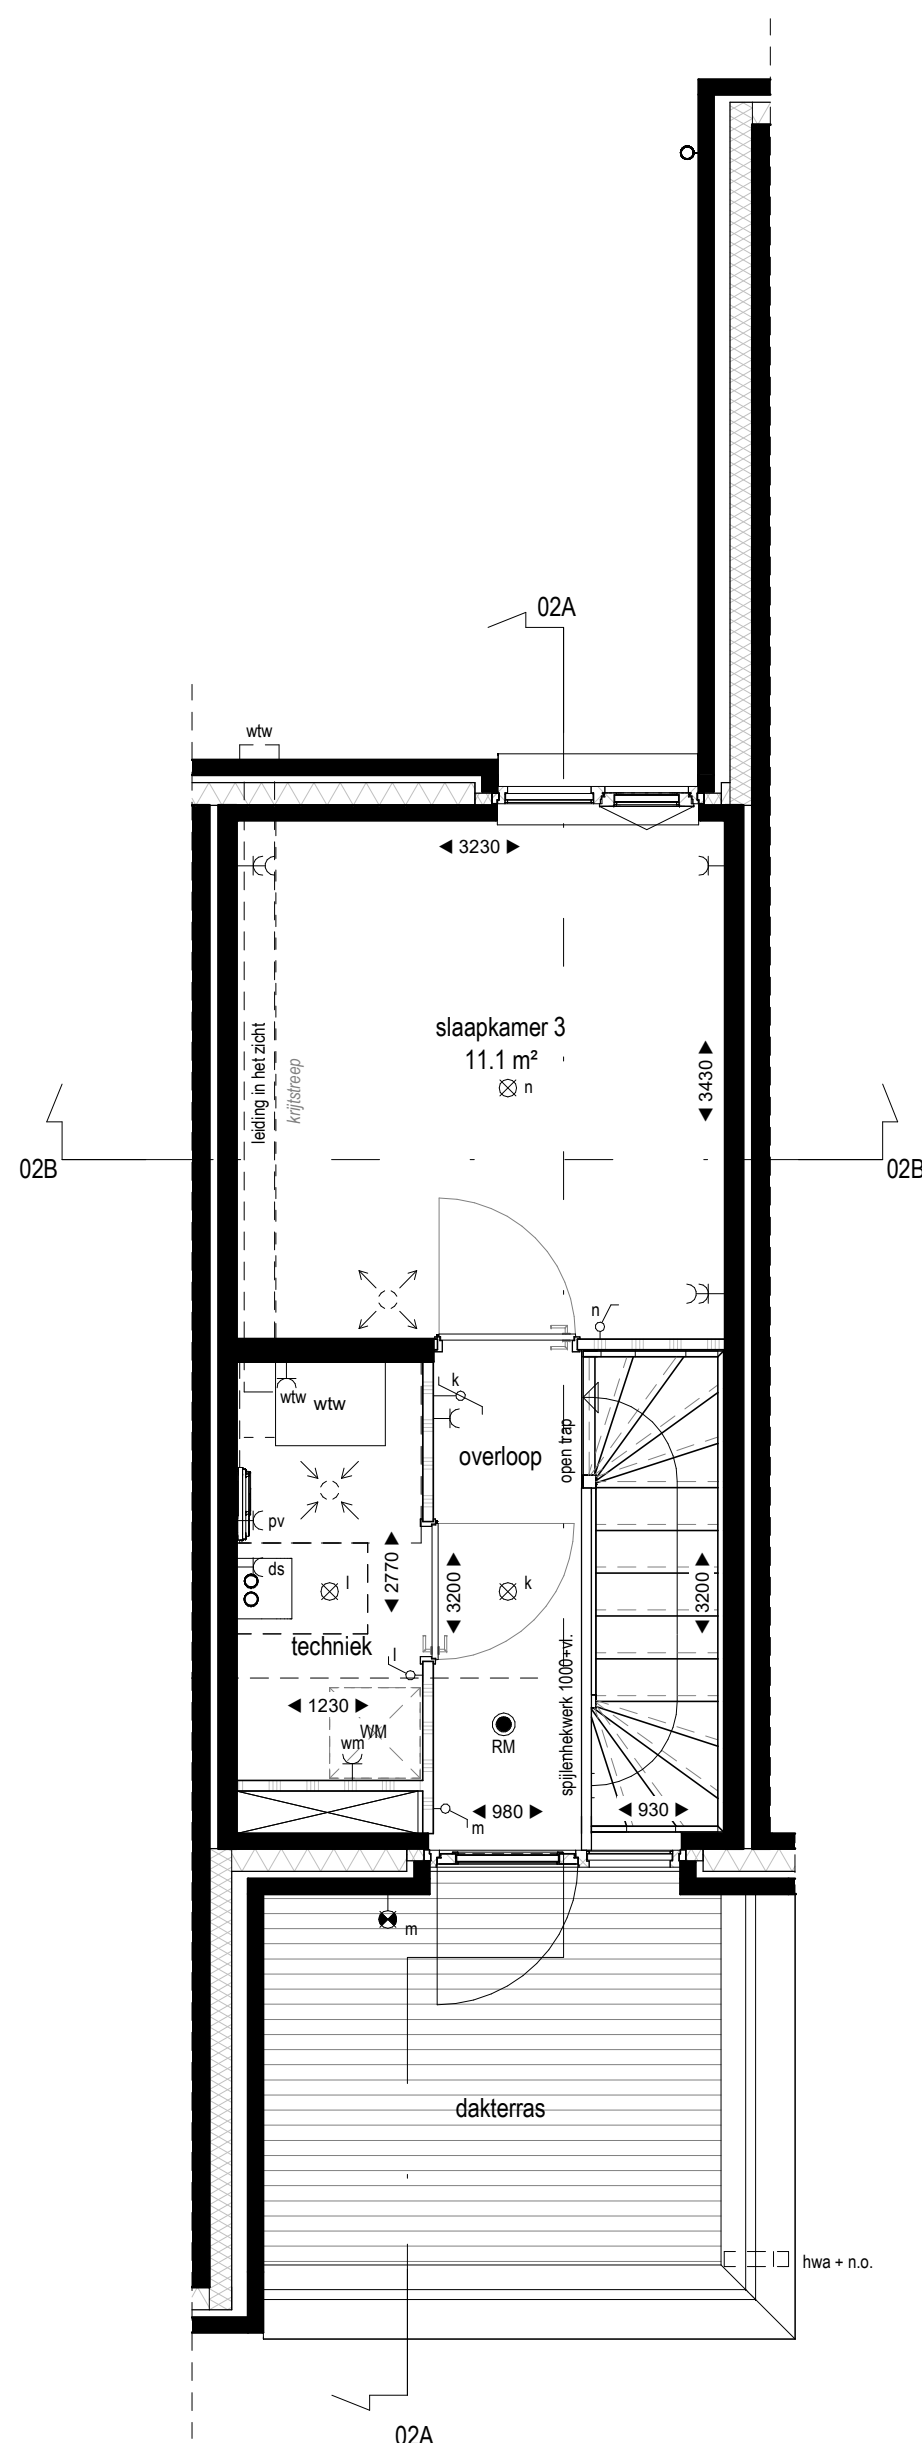

Tweede verdieping
1 : 50

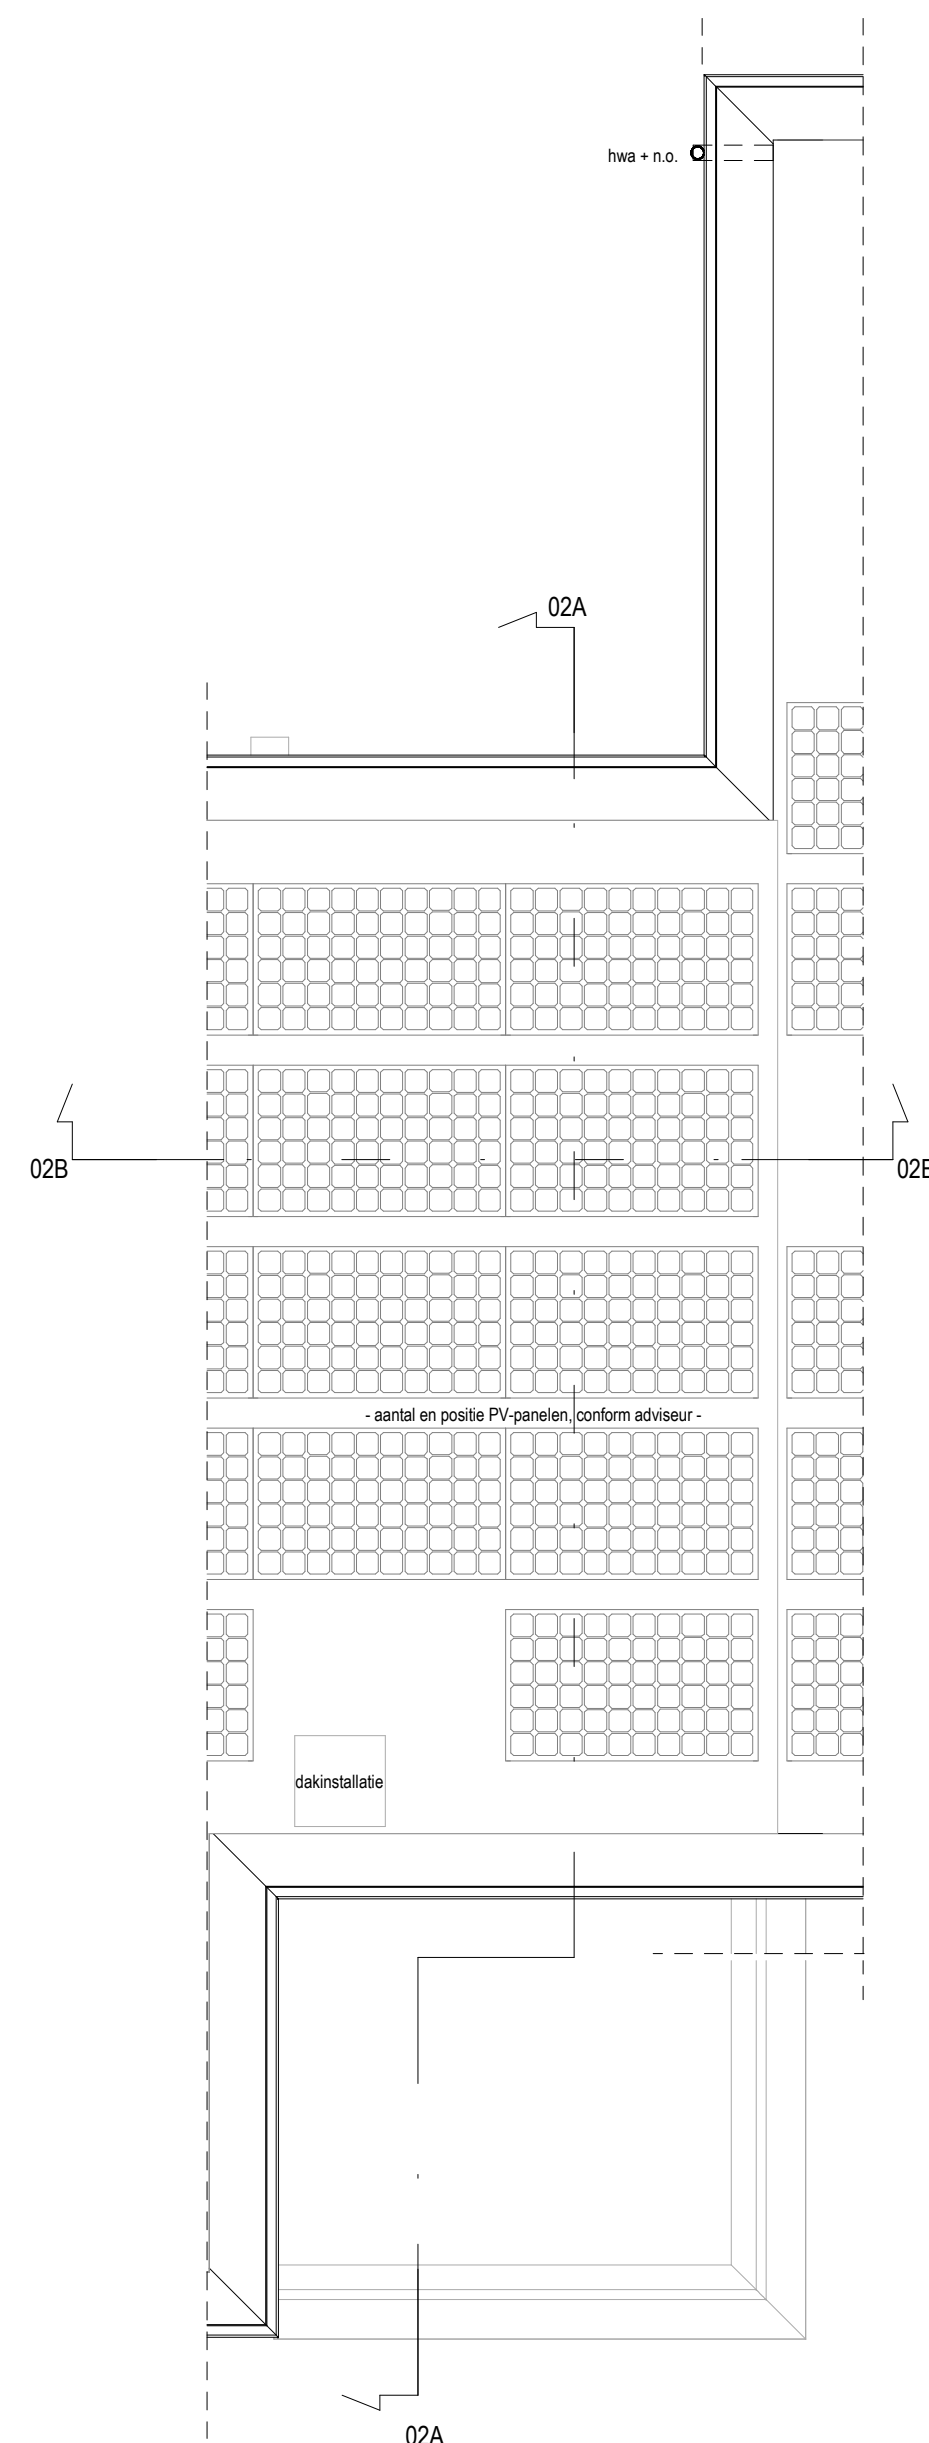

Dakaanzicht
1 : 50

Renvooi algemeen


entree woning	entree woning
meterkast	meterkast
schacht	schacht
opstelplaats wasmachine	opstelplaats wasmachine
elektrische kookplaat	elektrische kookplaat
gootsteen	gootsteen
douche, v.v. vloer op afschot	douche, v.v. vloer op afschot
vrijhangend toilet	vrijhangend toilet
opstelplaats warmterugwin-unit	opstelplaats warmterugwin-unit
opstelplaats omvormer pv-panelen	opstelplaats omvormer pv-panelen
opstelplaats doorstroomtoestel	opstelplaats doorstroomtoestel

Renvooi installaties

enkele schakelaar	enkele schakelaar
dubbele schakelaar	dubbele schakelaar
wisselschakelaar	wisselschakelaar
meerstanden schakelaar	meerstanden schakelaar
enkele wandcontactdoos met randaarde	enkele wandcontactdoos met randaarde
dubbele wandcontactdoos horizontaal met randaarde	dubbele wandcontactdoos horizontaal met randaarde
enkele wandcontactdoos perilex	enkele wandcontactdoos perilex
plafond lichtpunt (excl. armatuur)	plafond lichtpunt (excl. armatuur)
wand lichtpunt (excl. armatuur)	wand lichtpunt (excl. armatuur)
buitenlichtpunt plafond (excl. armatuur)	buitenlichtpunt plafond (excl. armatuur)
buitenlichtpunt (excl. armatuur)	buitenlichtpunt (excl. armatuur)
rookmelder conform NEN2555 (aangesloten op lichtnet)	rookmelder conform NEN2555 (aangesloten op lichtnet)
belddrukker	belddrukker
schel deurbel	schel deurbel
bedraad internet aansluiting	bedraad internet aansluiting
loze leiding	loze leiding
aarding	aarding
elektrische radiator	elektrische radiator
inblaasventiel, indicatief	inblaasventiel, indicatief
afzuigventiel, indicatief	afzuigventiel, indicatief
gevelrooster ventilatie-unit	gevelrooster ventilatie-unit
opstelplaats dakinstallaties, indicatief	opstelplaats dakinstallaties, indicatief

OPMERKINGEN:

- Alle lengte-, breedte- en hoogtematen zijn gegeven in millimeters;
- Alle aangegeven maten zijn indicatief. Aan de maatvoeringen kunnen derhalve geen rechten worden ontleend;
- Alle bestaande constructies en belendingen ter indicatie hier kan derhalve geen rechten aan worden ontleend;
- Bij verschillende woningen wordt de krijstreepmethode toegepast, ter indicatie zijn er in de verblijfsruimten waar dit van toepassing krijstreeplijnen aangegeven, hier kan derhalve geen rechten aan worden ontleend;
- Alle aangegeven terreininrichting ter indicatie hier kan derhalve geen rechten aan worden ontleend;
- Alle natuurinclusieve maatregelen op buitengevels (positie en aantallen) nog nader te bepalen;
- Alle elektra- en installatiepunten zijn indicatief, uiteindelijke positie kan afwijken;
- Ventilatiesysteem volgens mechanische toevoer en mechanische afvoer. Bediening is draadloos;
- Alle aangegeven inblaas- en afzuigventielen mechanische ventilatie, exacte positie nader te bepalen door installateur;
- Positie van dakinstallaties en PV-panelen zijn indicatief, exacte positie nader te bepalen door installateur;
- Positie elektrische radiatoren zijn indicatief, uiteindelijke positie kan afwijken;
- Thermostaten zitten op de elektrische radiatoren;
- Afzuiging/afzuigkap kooktoestel dient te worden uitgevoerd als recirculatie;
- Leidingen in het zicht worden afgewerkt volgens technische omschrijving.

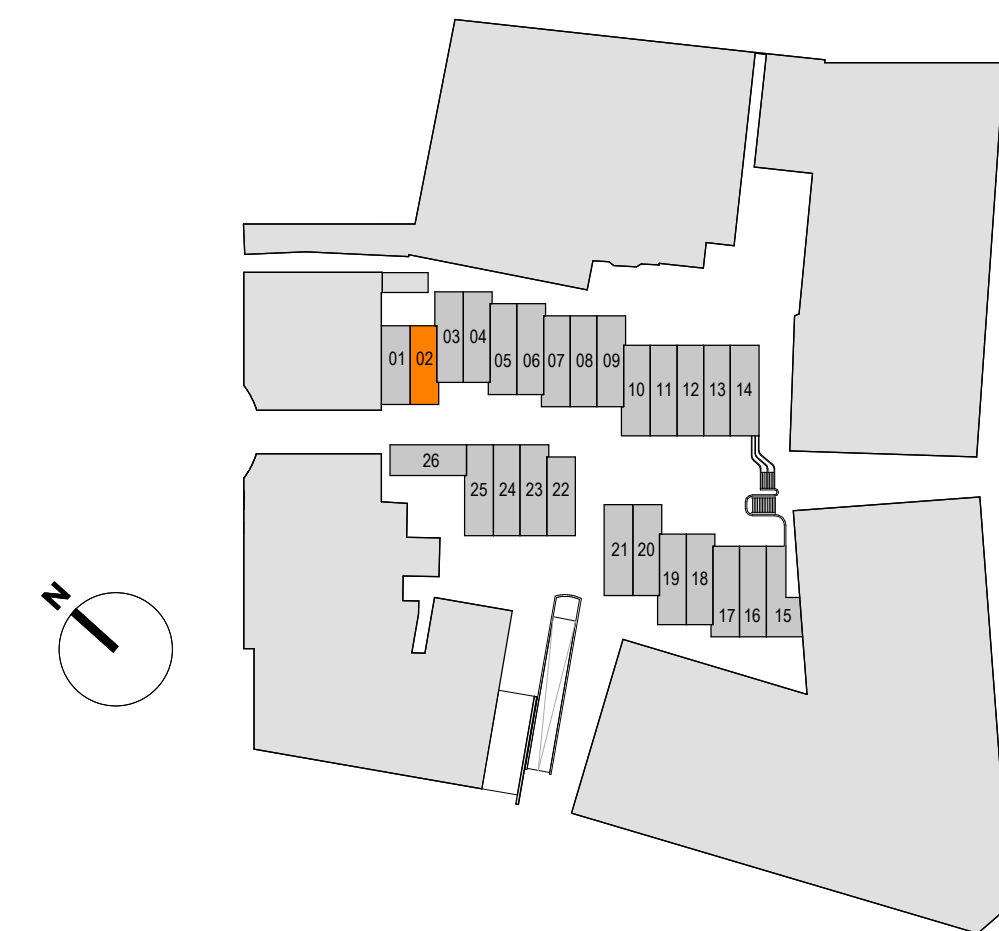

**DE
KOREN
PASSAGE**

STADS WONEN IN APELDOORN



Nieuwbouw 26 stadswoningen

Korenpassage Apeldoorn

in opdracht van: Westerveld Properties II BV

Verkooptekening

Bouwnummer 02 (type B4)

datum: 16-05-2024
gewijzigd:

schaal: 1 : 50 / 1 : 100
formaat: A1

bladnummer:

B9102