




Voorgevel
1 : 100

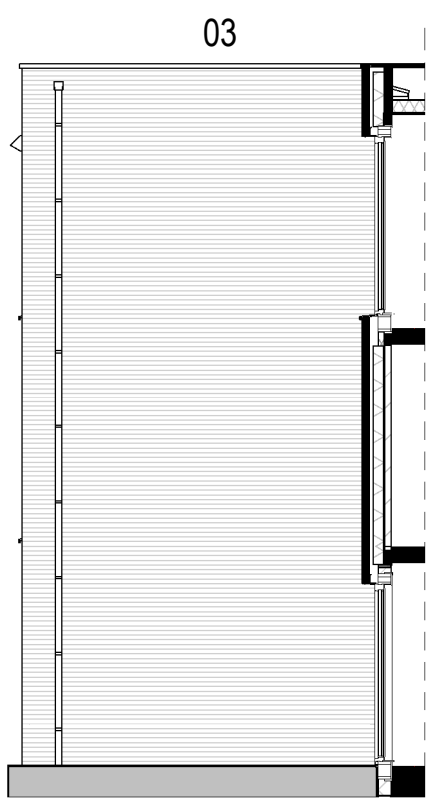


Zijgevel - achterzijde
1 : 100

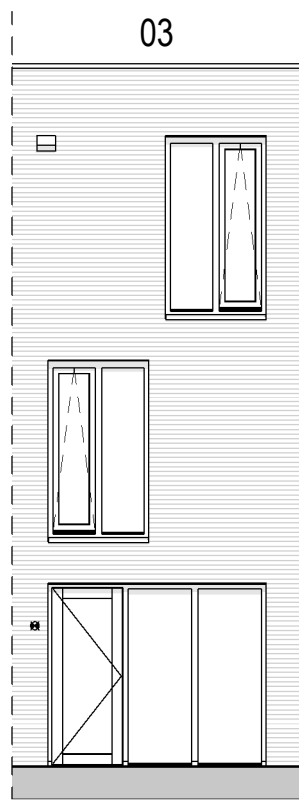


Achtergevel
1 : 100

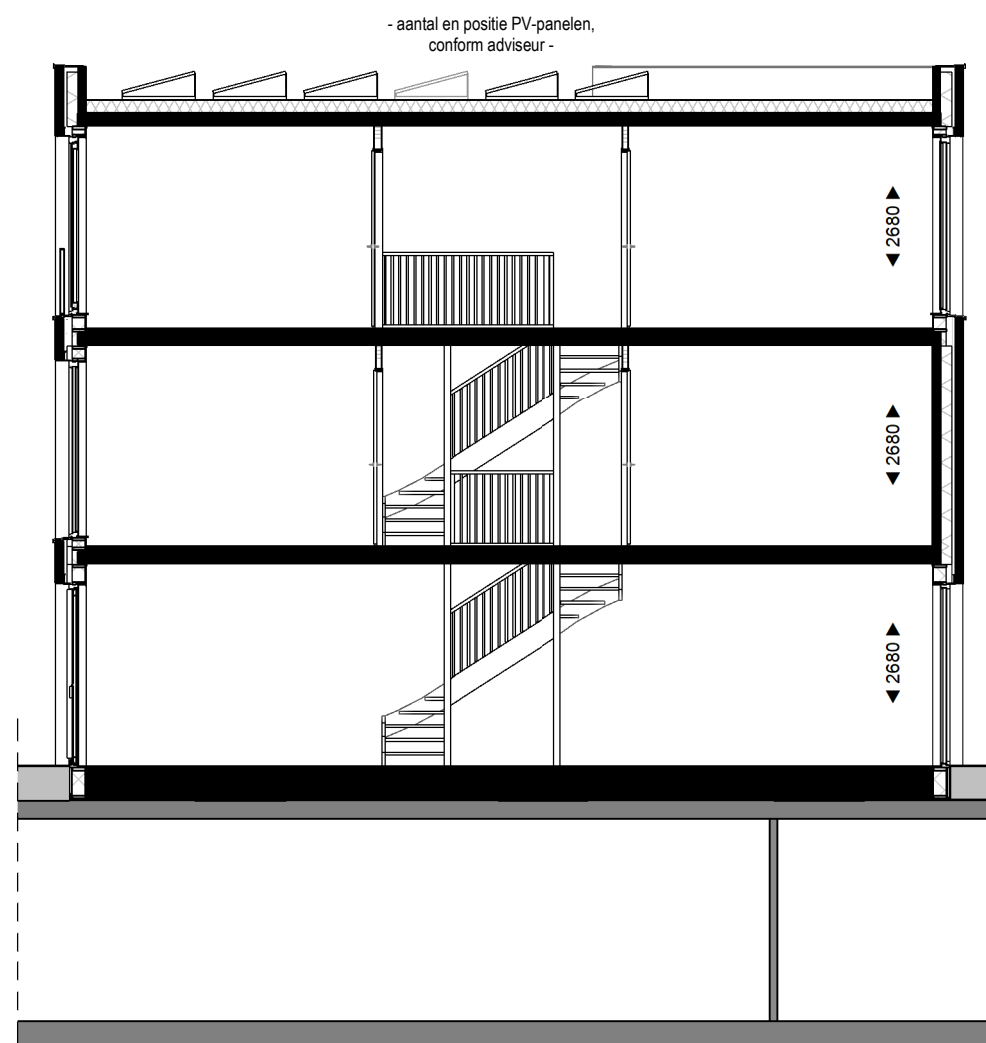


Doorsnede 03A
1 : 100

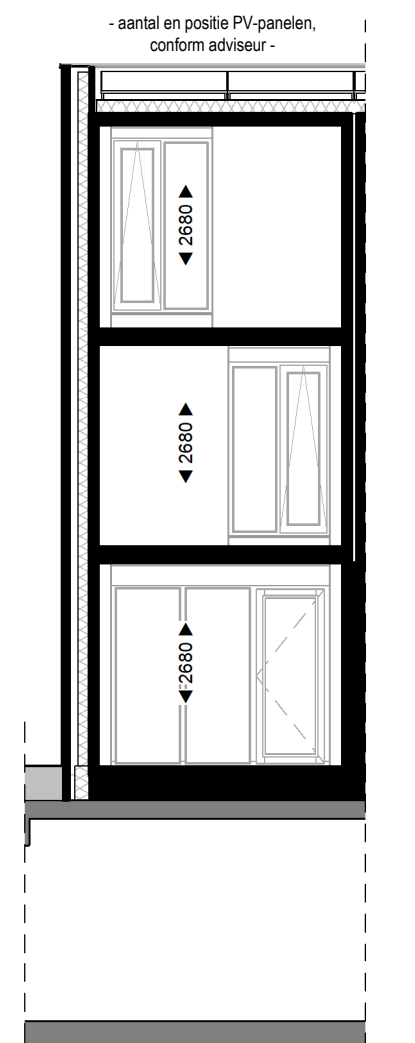


Doorsnede 03B
1 : 100

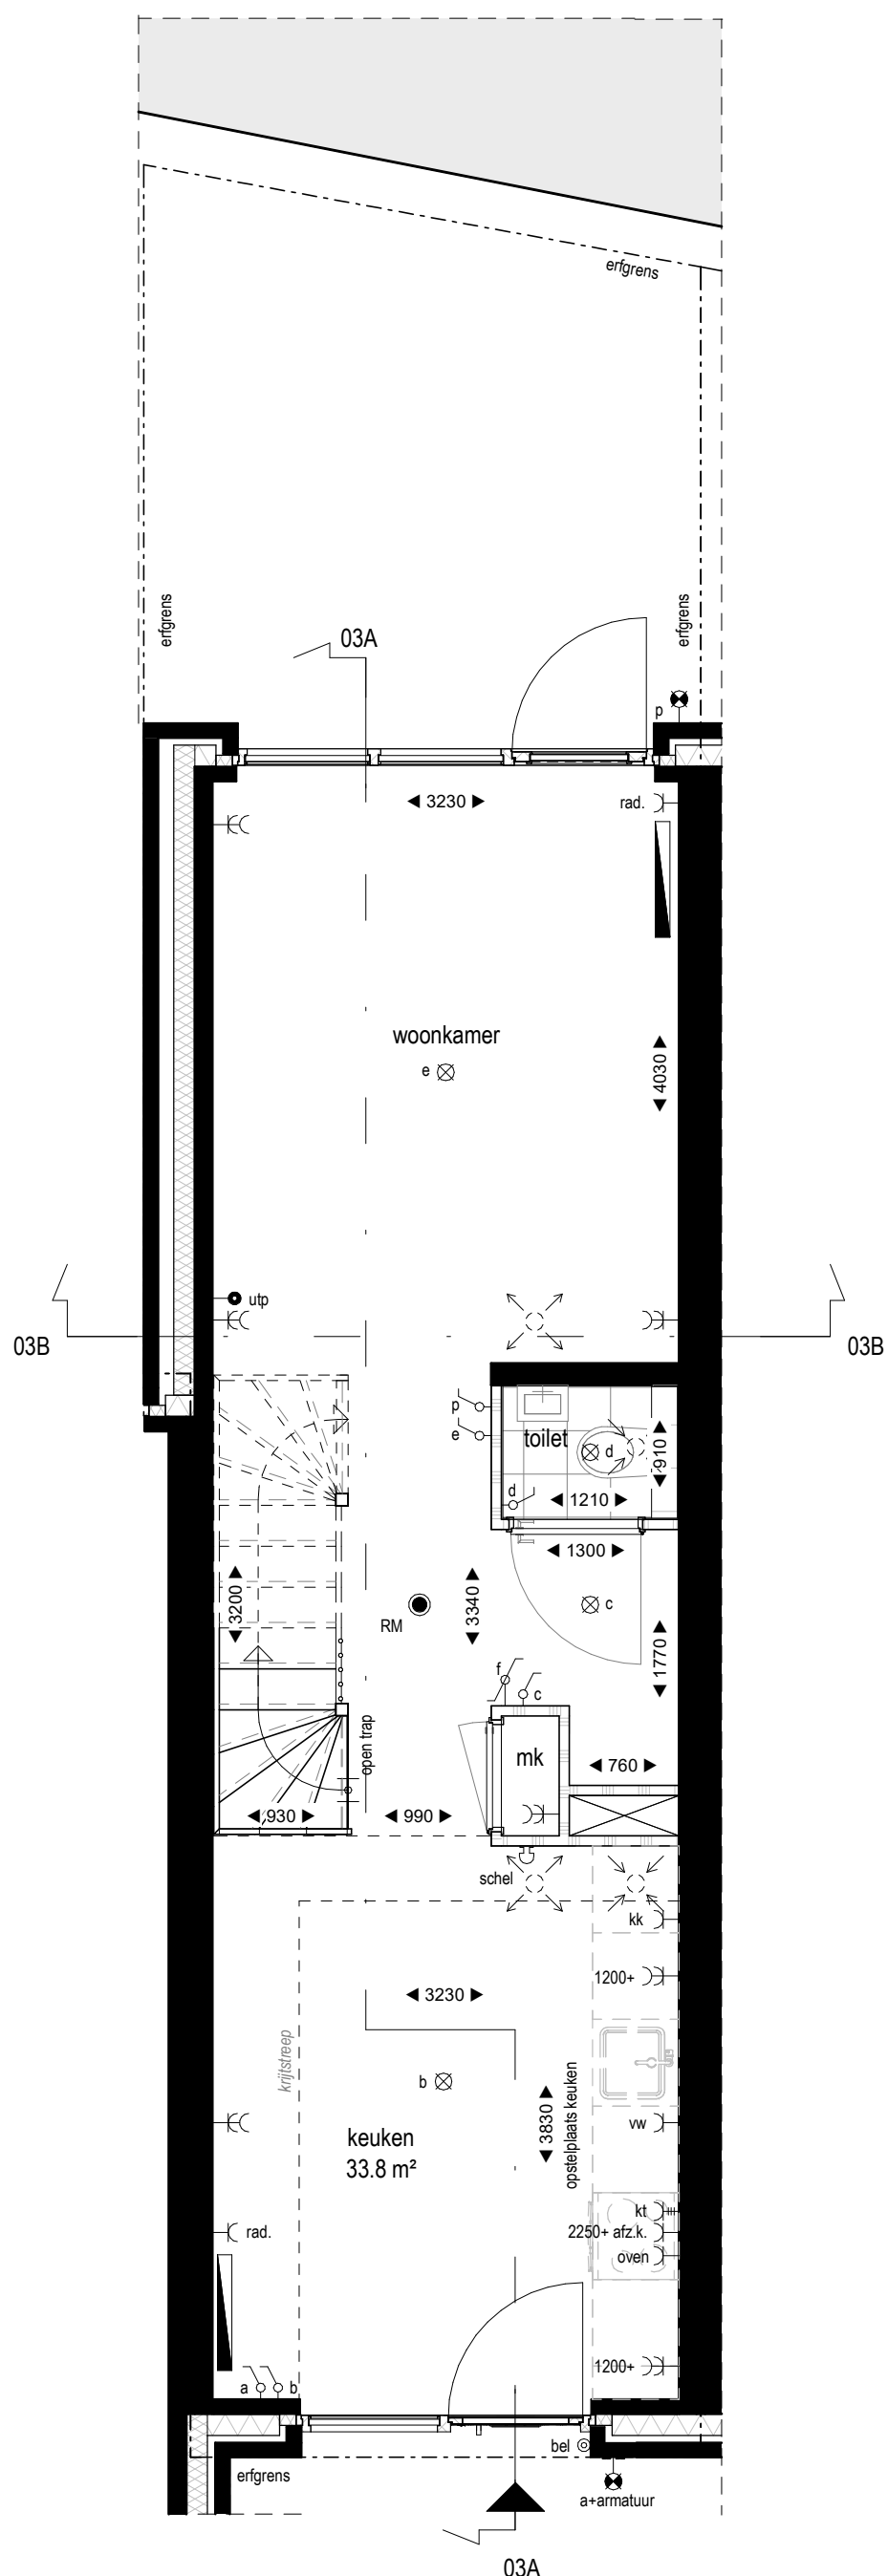


Begane grond
1 : 50

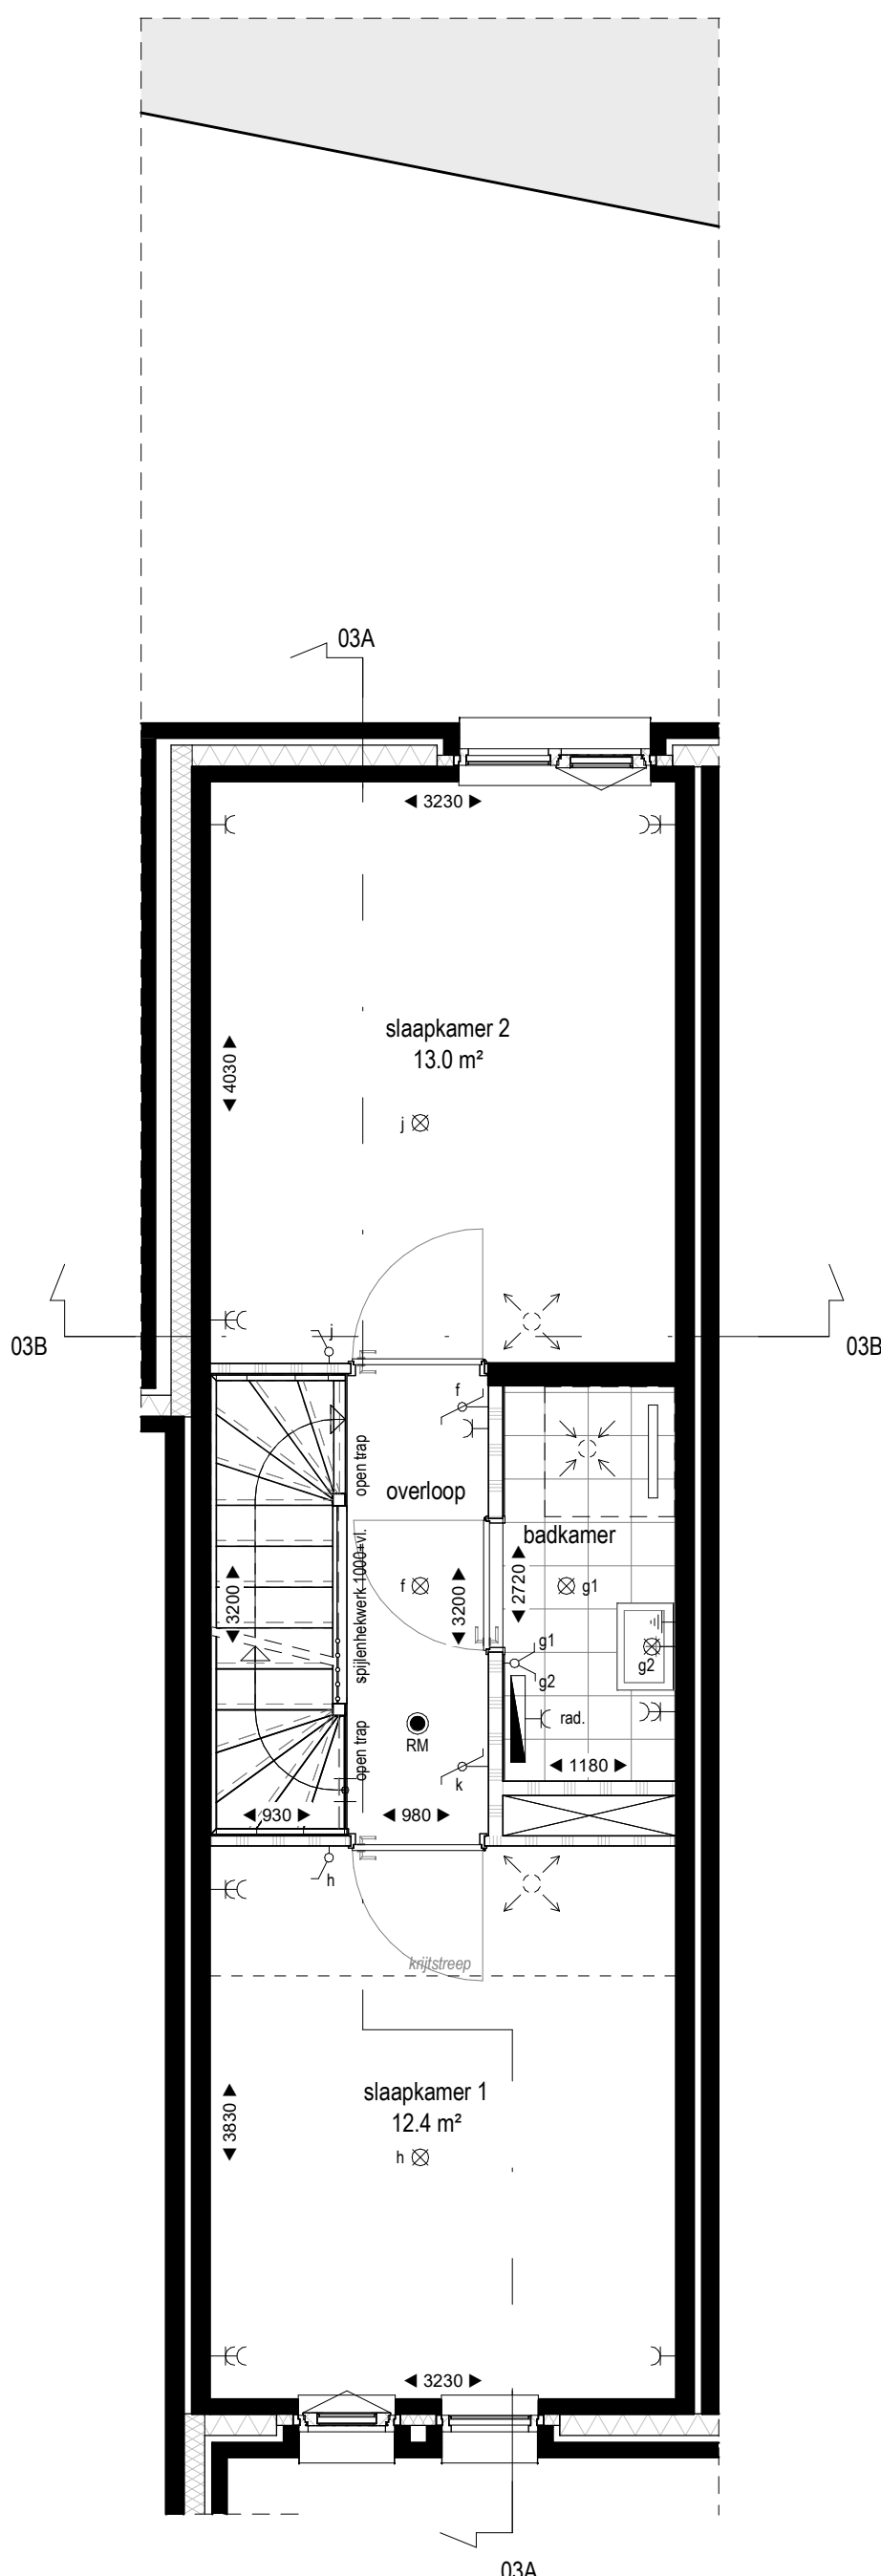

Eerste verdieping
1 : 50

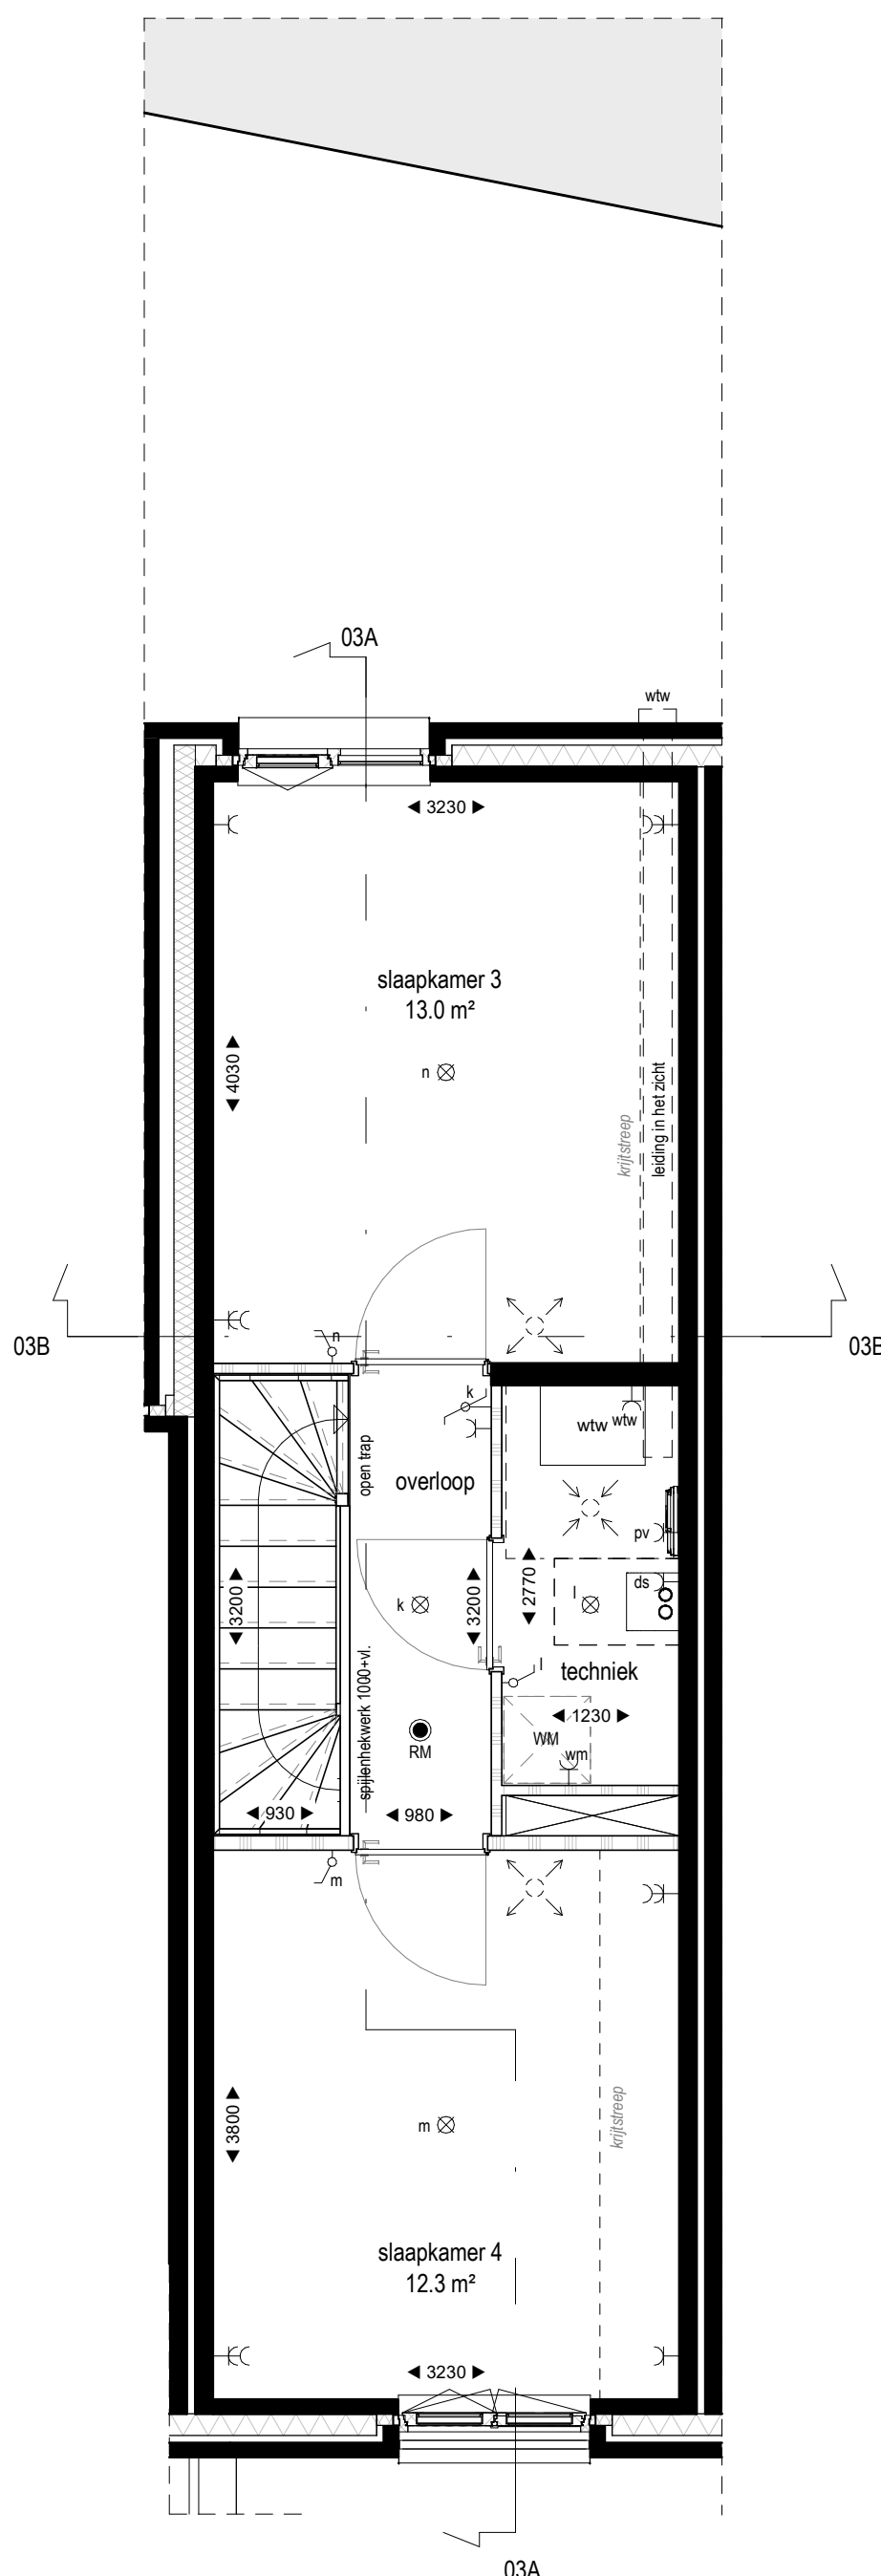

Tweede verdieping
1 : 50

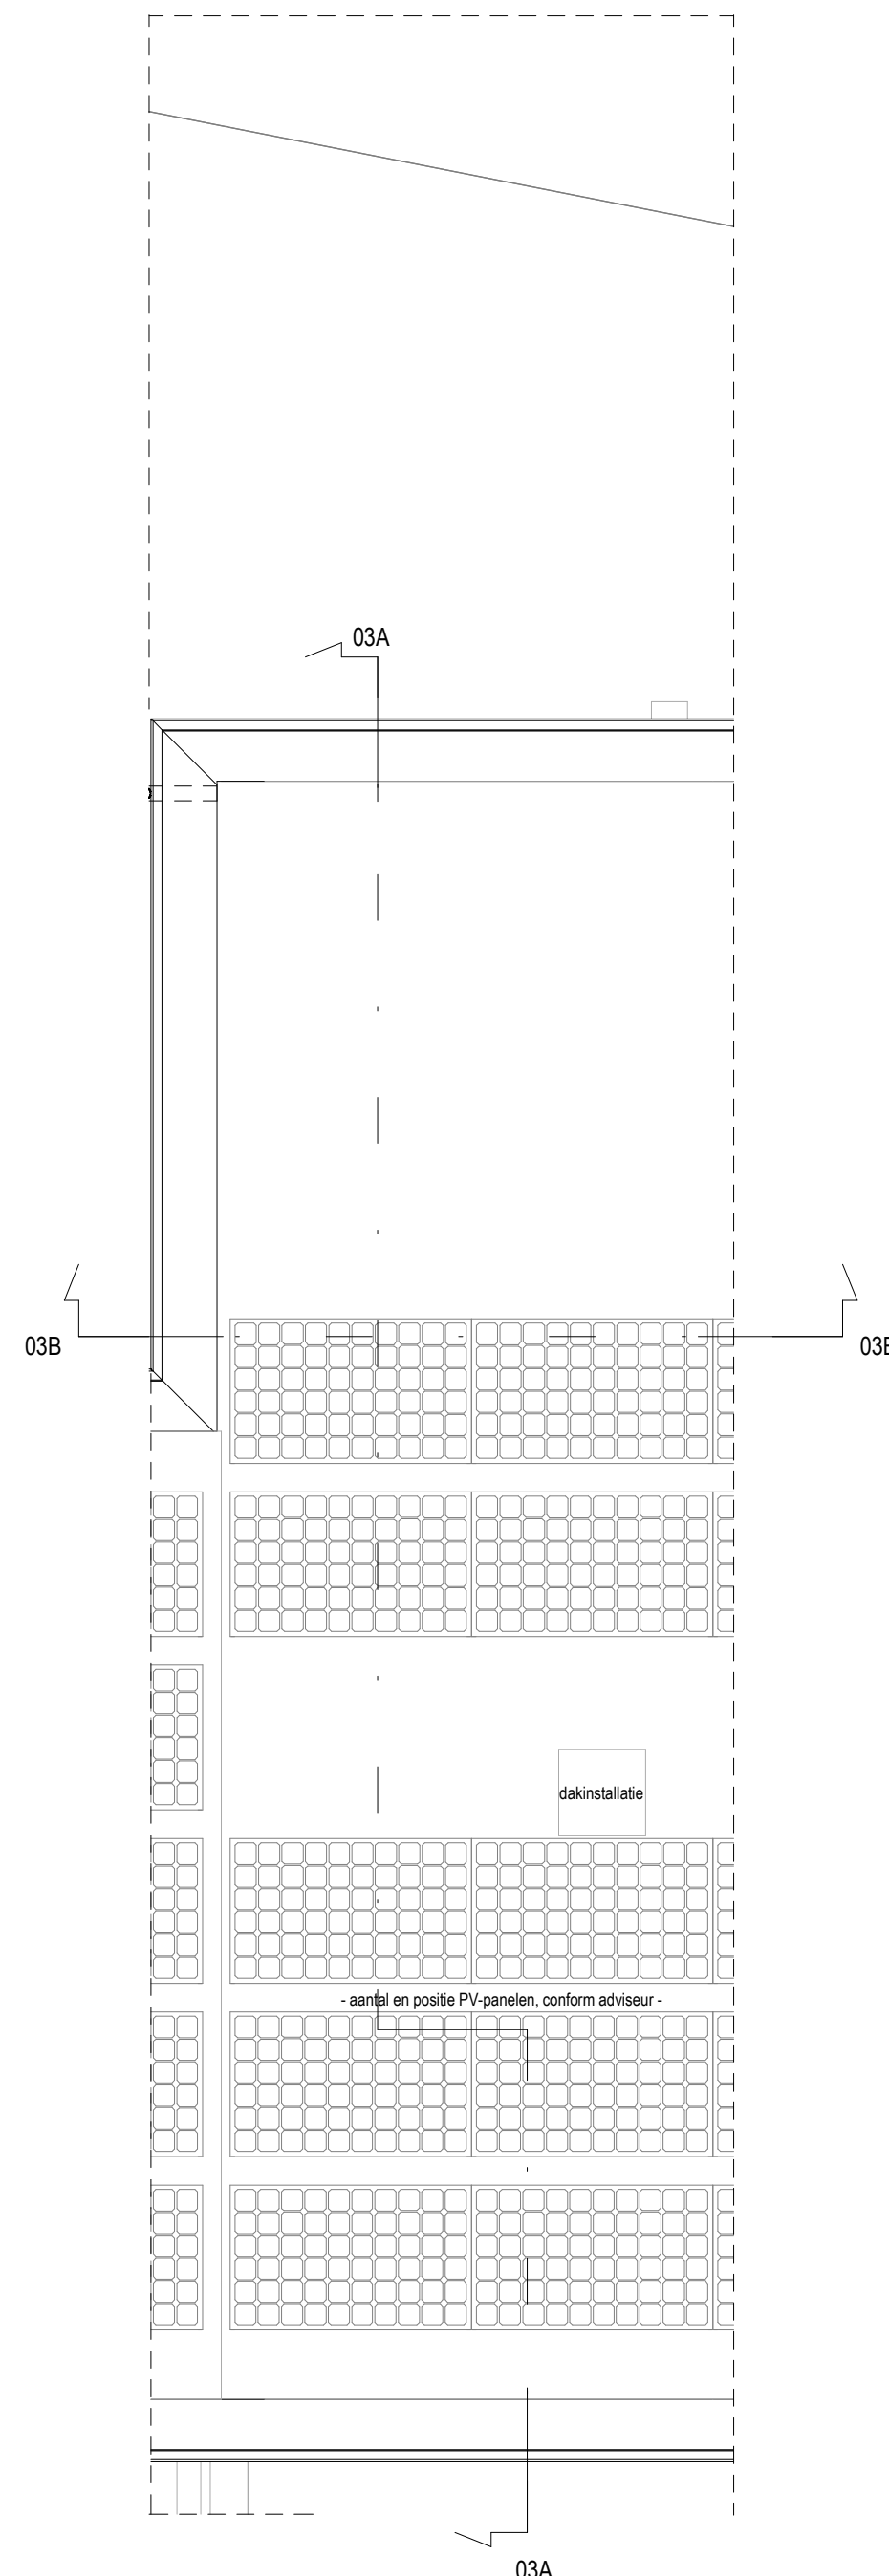

Dakaanzicht
1 : 50

Renvooi algemeen




Renvooi installaties



OPMERKINGEN:

- Alle lengte-, breedte- en hoogtematen zijn gegeven in millimeters;
- Alle aangegeven maten zijn indicatief. Aan de maatvoeringen kunnen derhalve geen rechten worden ontleend;
- Alle bestaande constructies en belendingen ter indicatie hier kan derhalve geen rechten aan worden ontleend;
- Bij verschillende woningen wordt de krijstreepmethode toegepast, ter indicatie zijn er in de verblijfsruimten waar dit van toepassing krijstreeplijnen aangegeven, hier kan derhalve geen rechten aan worden ontleend;
- Alle aangegeven terreininrichting ter indicatie hier kan derhalve geen rechten aan worden ontleend;
- Alle natuurinclusieve maatregelen op buitengevels (positie en aantallen) nog nader te bepalen;
- Alle elektra-en installatiepunten zijn indicatief, uiteindelijke positie kan afwijken;
- Ventilatiesysteem volgens mechanische toevoer en mechanische afvoer. Bediening is draadoors;
- Alle aangegeven inblaas- en afzuigventielen mechanische ventilatie, exacte positie nader te bepalen door installateur;
- Positie van dakinstallaties en PV-panelen zijn indicatief, exacte positie nader te bepalen door installateur;
- Positie elektrische radiatoren zijn indicatief, uiteindelijke positie kan afwijken;
- Thermostaten zitten op de elektrische radiatoren;
- Afzuiging/afzuigkap kooktoestel dient te worden uitgevoerd als recirculatie;
- Leidingen in het zicht worden afgewerkt volgens technische omschrijving.

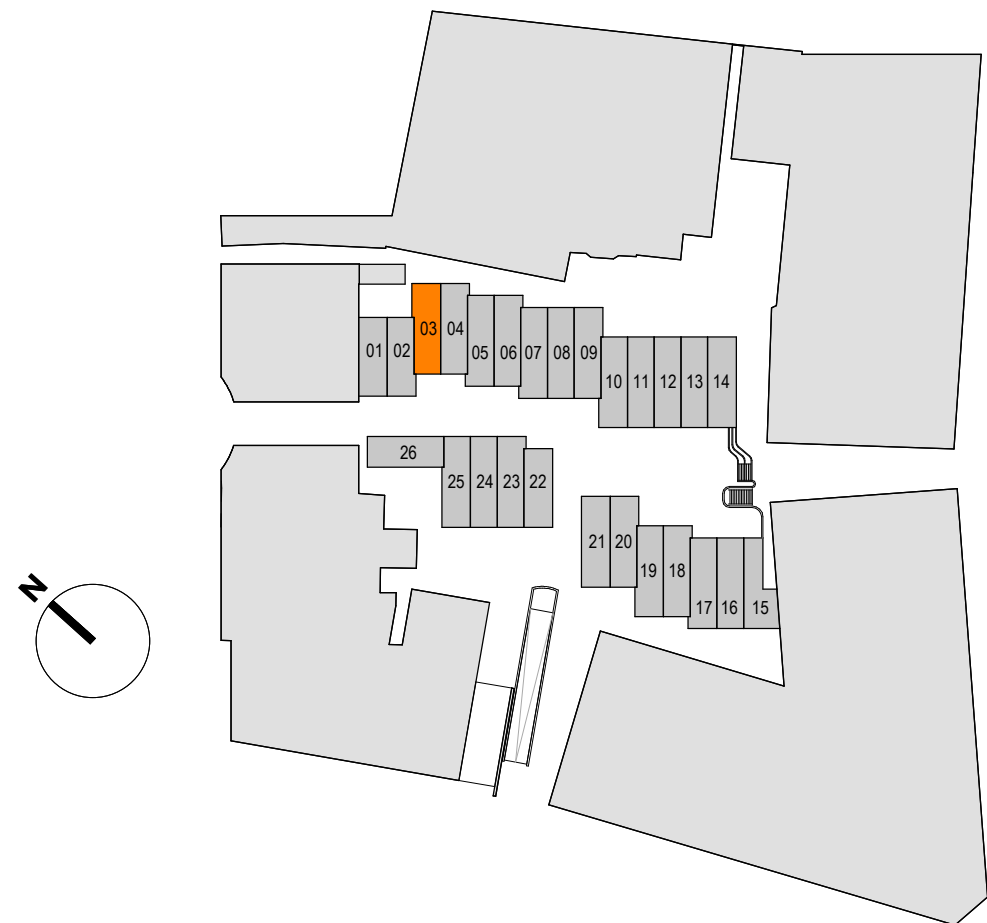

**DE
KOREN
PASSAGE**

STADS WONEN IN APELDOORN



Nieuwbouw 26 stadswoningen
Korenpassage Apeldoorn
in opdracht van: Westerveld Properties II BV
Verkooptekening
Bouwnummer 03 (type A1)