






Voorgevel
1 : 100

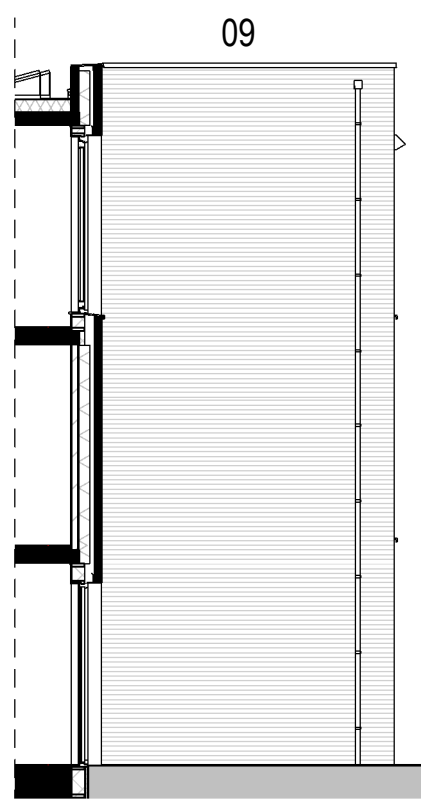


Zijgevel - achterzijde
1 : 100

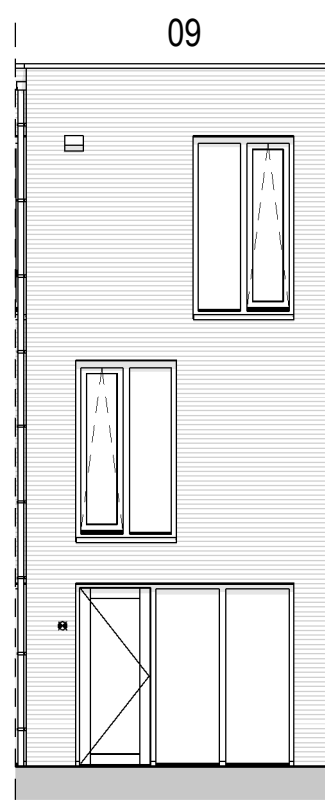

Achtergevel
1 : 100

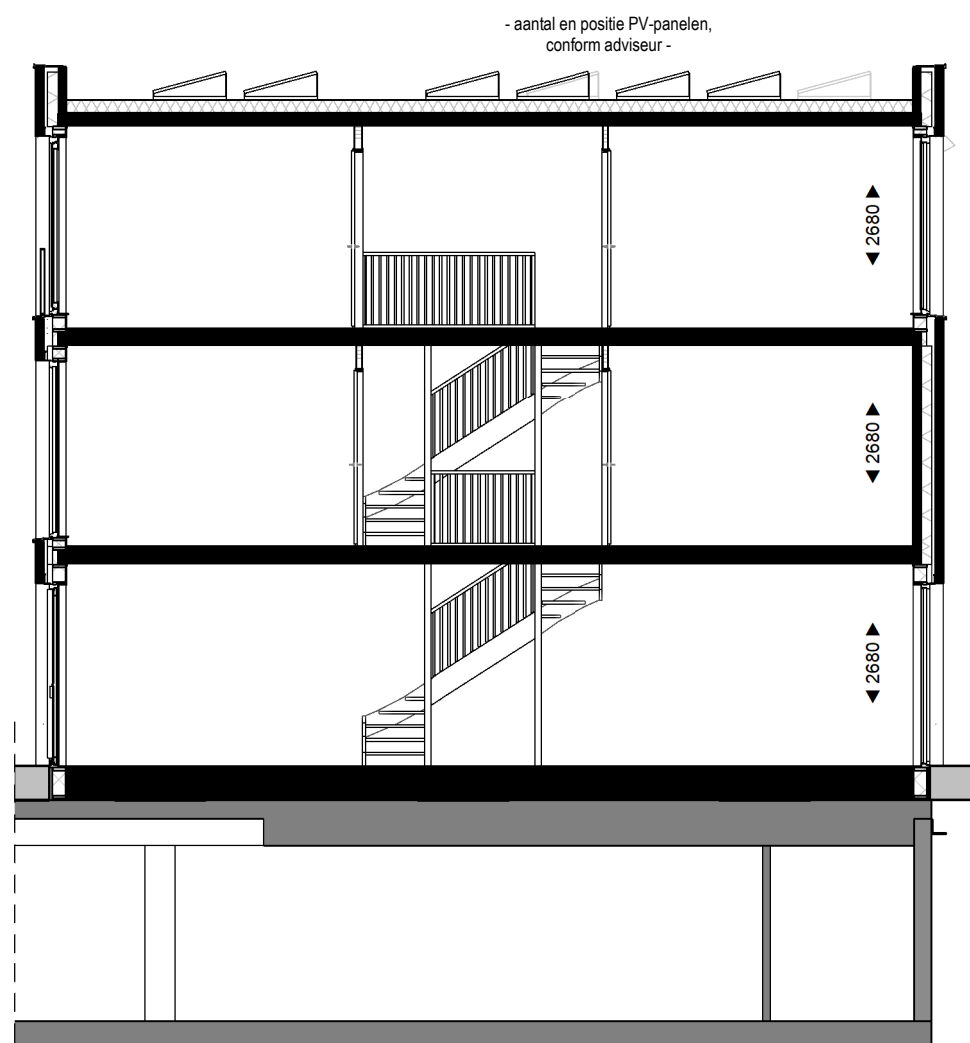

Doorsnede 09A
1 : 100

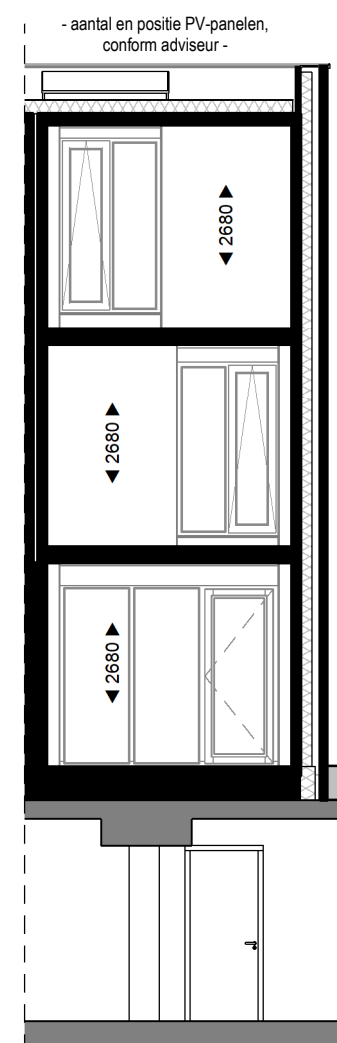


Doorsnede 09B
1 : 100


Renvooi algemeen




Renvooi installaties

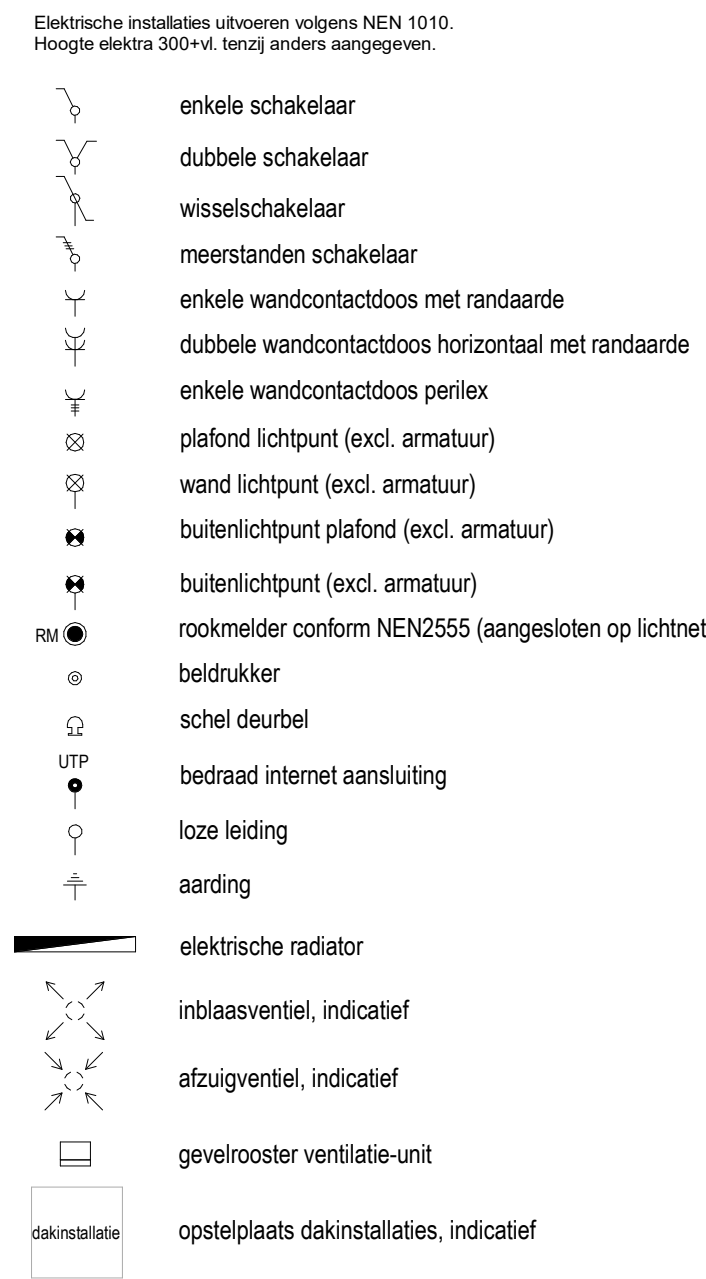


- OPMERKINGEN:**
- Alle lengte-, breedte- en hoogtematen zijn gegeven in millimeters;
 - Alle aangegeven maten zijn indicatief. Aan de maatvoeringen kunnen derhalve geen rechten worden ontleend;
 - Alle bestaande constructies en belendingen ter indicatie hier kan derhalve geen rechten aan worden ontleend;
 - Bij verschillende woningen wordt de krijstreepmethode toegepast, ter indicatie zijn er in de verblijfsruimten waar dit van toepassing krijstreeplijnen aangegeven, hier kan derhalve geen rechten aan worden ontleend;
 - Alle aangegeven terreininrichting ter indicatie hier kan derhalve geen rechten aan worden ontleend;
 - Alle natuurinclusieve maatregelen op buitengevels (positie en aantallen) nog nader te bepalen;
 - Alle elektra-en installatiepunten zijn indicatief, uiteindelijke positie kan afwijken;
 - Ventilatiesysteem volgens mechanische toevoer en mechanische afvoer. Bediening is draadoors;
 - Alle aangegeven inblaas- en afzuigventielen mechanische ventilatie, exacte positie nader te bepalen door installateur;
 - Positie van dakinstallaties en PV-panelen zijn indicatief, exacte positie nader te bepalen door installateur;
 - Positie elektrische radiatoren zijn indicatief, uiteindelijke positie kan afwijken;
 - Thermostaten zitten op de elektrische radiatoren;
 - Afzuiging/afzuigkap kooktoestel dient te worden uitgevoerd als recirculatie;
 - Leidingen in het zicht worden afgewerkt volgens technische omschrijving.

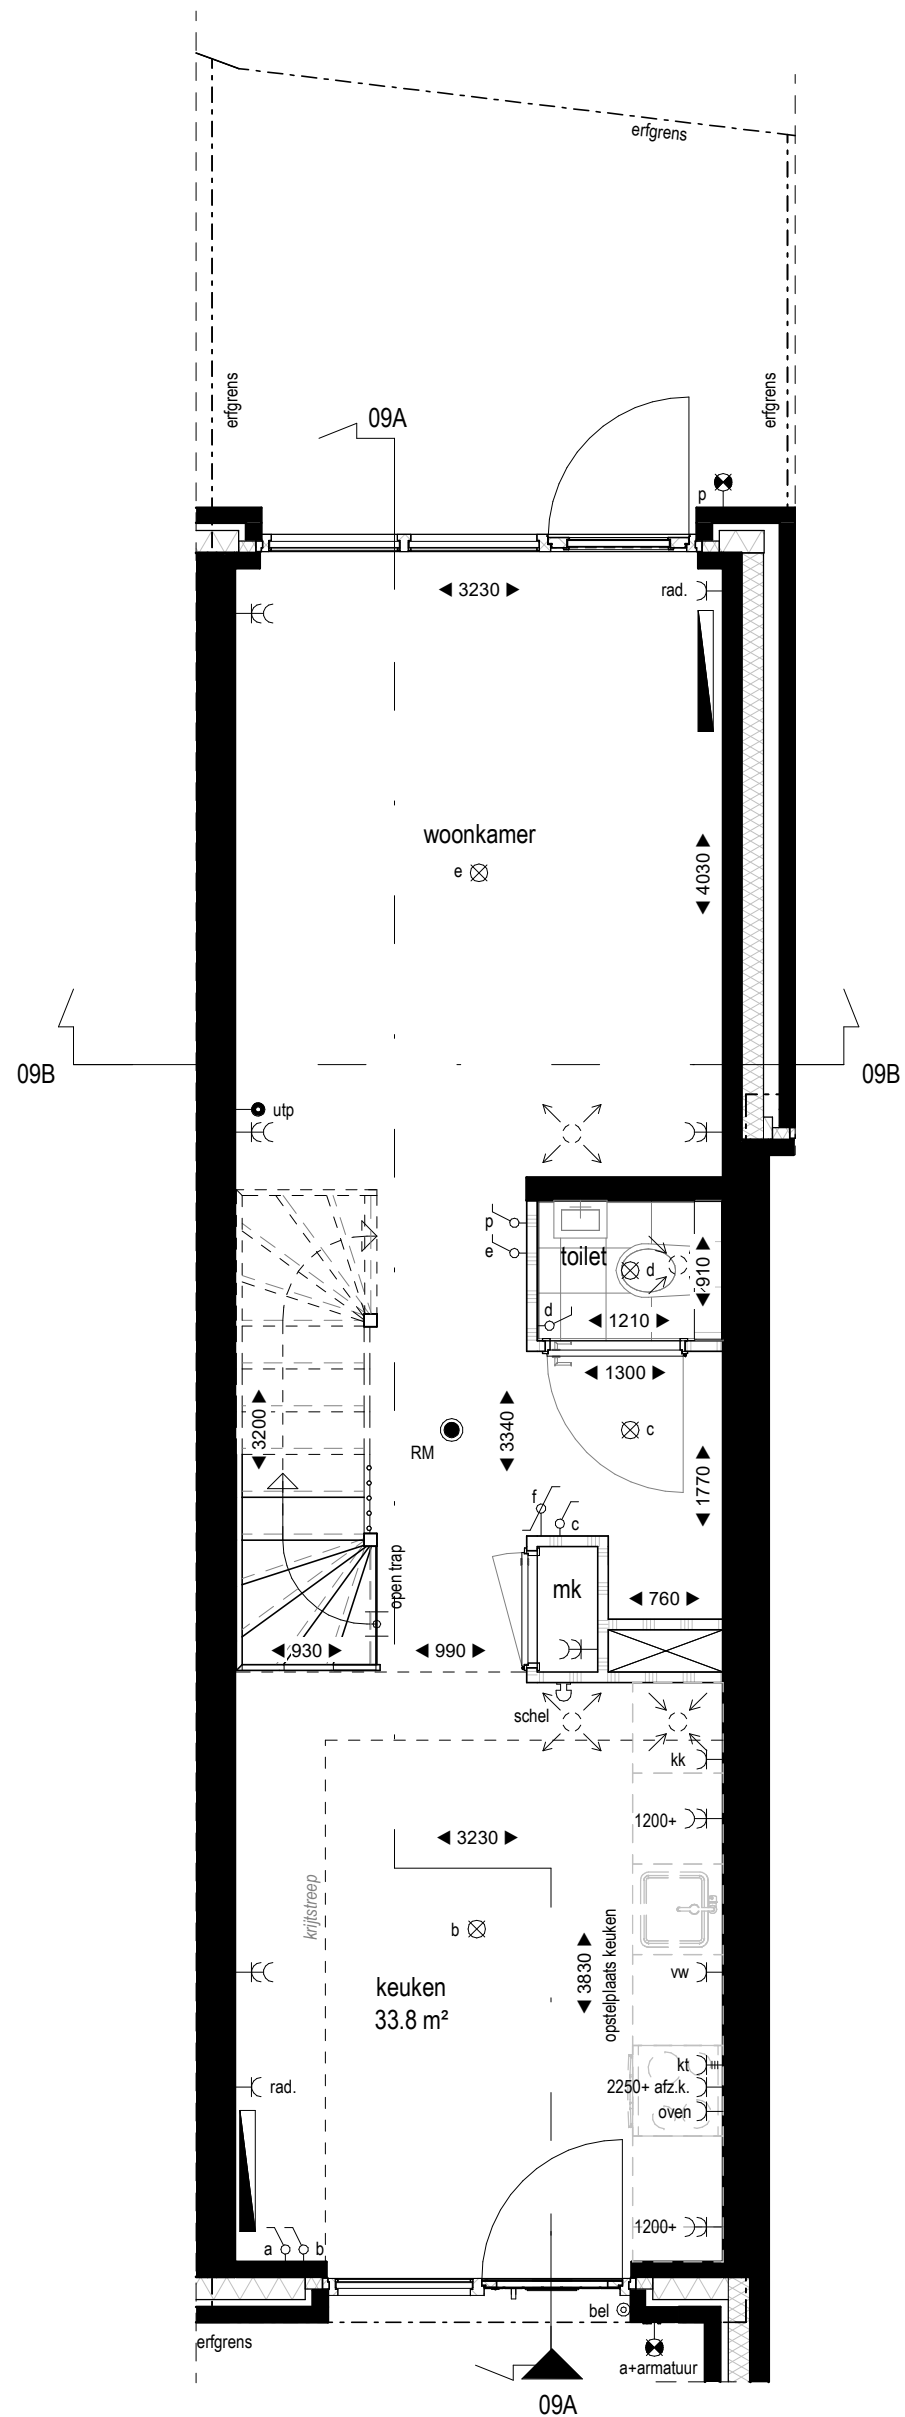


Begane grond
1 : 50

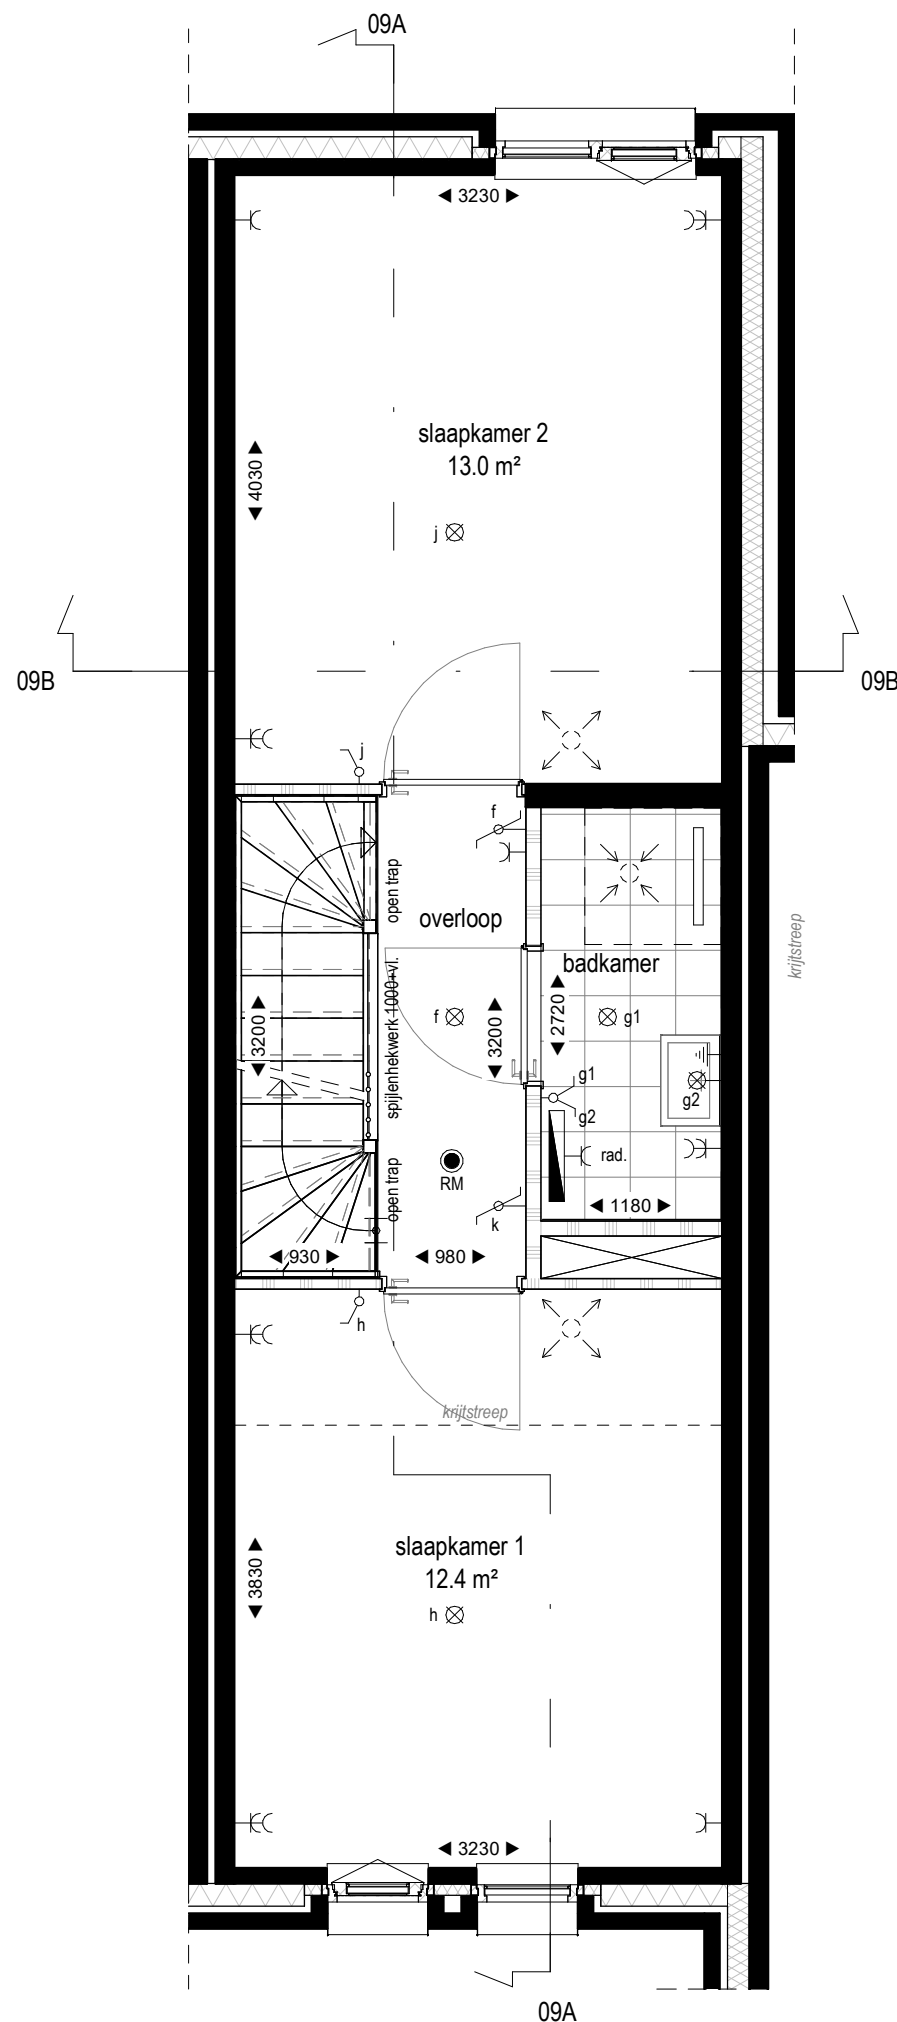

Eerste verdieping
1 : 50

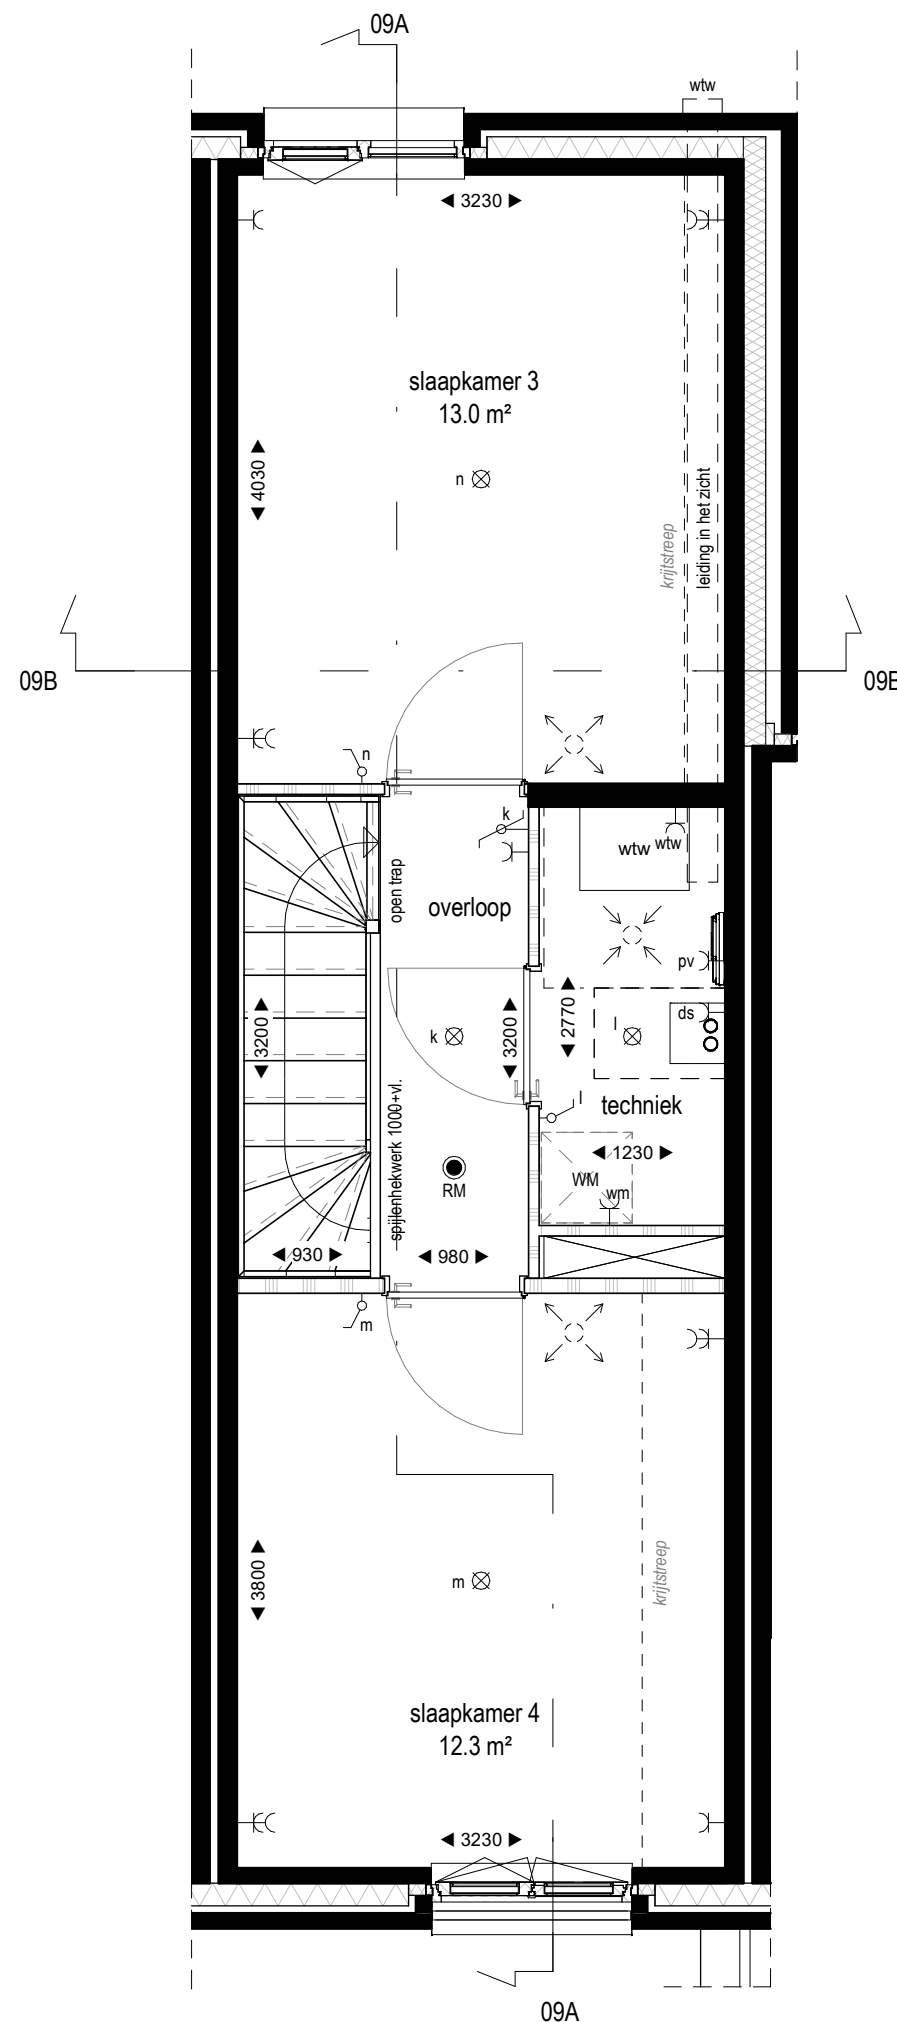

Tweede verdieping
1 : 50

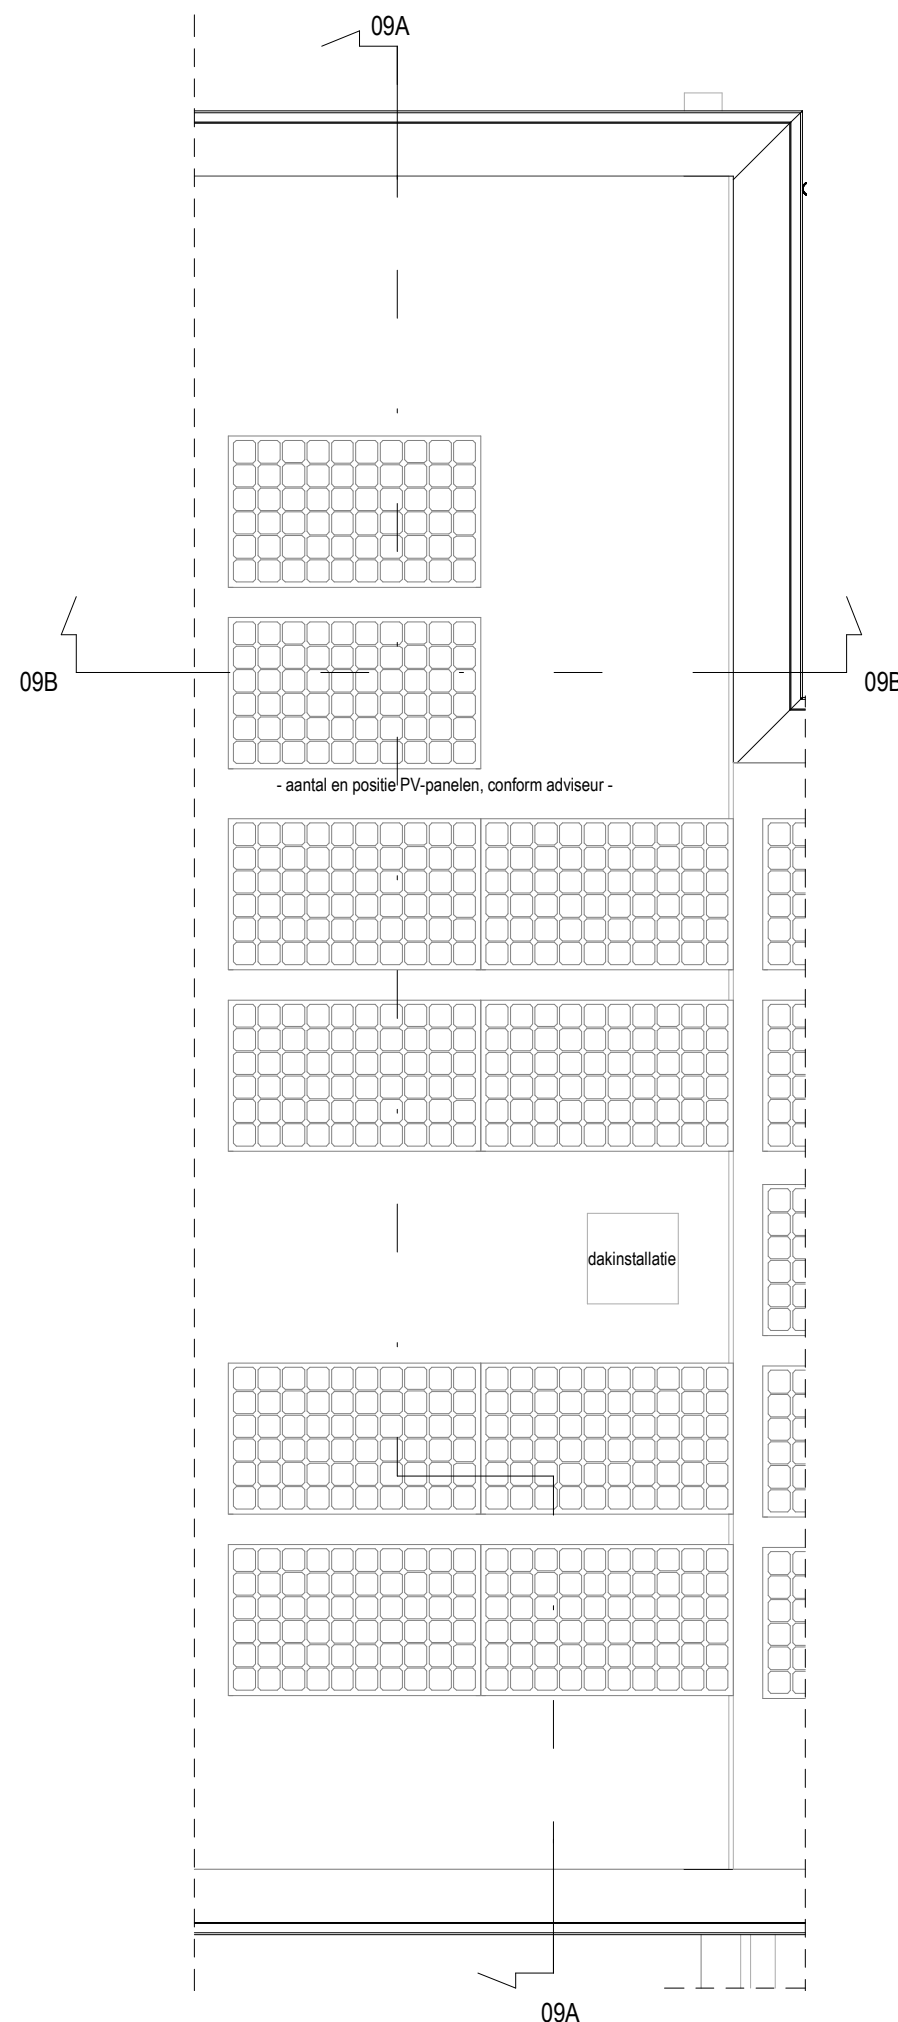

Derde verdieping
1 : 50



Nieuwbouw 26 stadswoningen
Korenpassage Apeldoorn
in opdracht van: Westerveld Properties II BV
Verkooptekening
Bouwnummer 09 (type A1)