




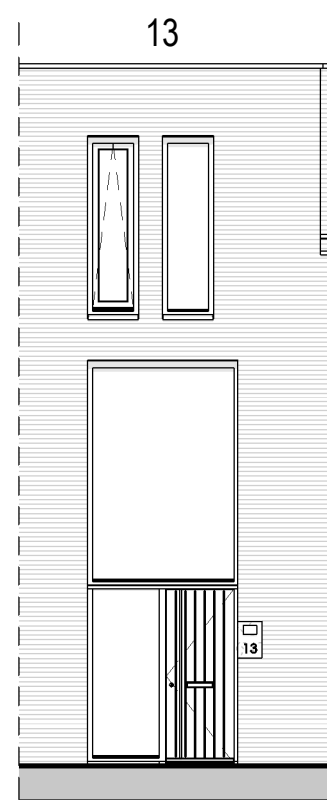


Voorgevel
1 : 100

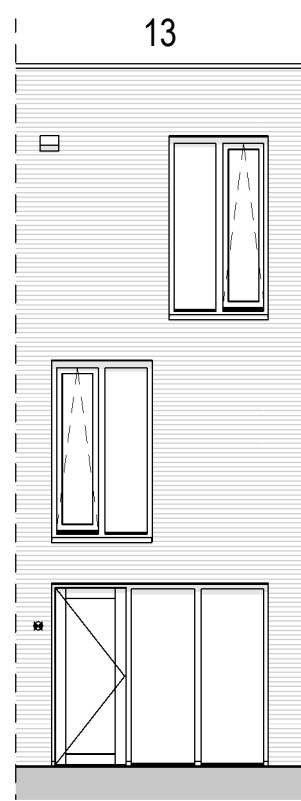


Achtergevel
1 : 100

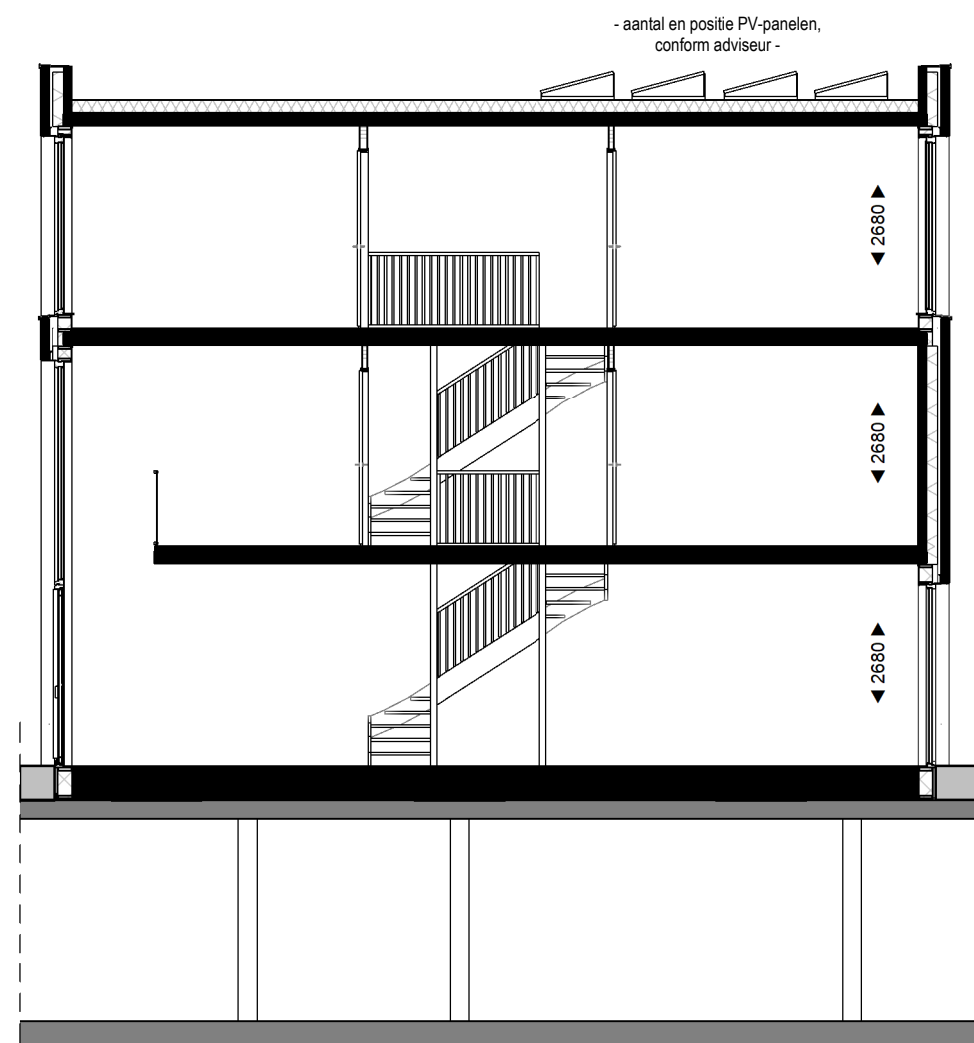


Doorsnede 13A
1 : 100

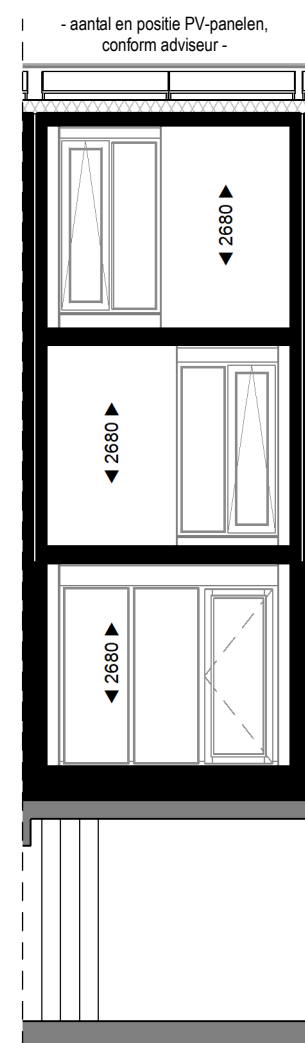


Doorsnede 13B
1 : 100

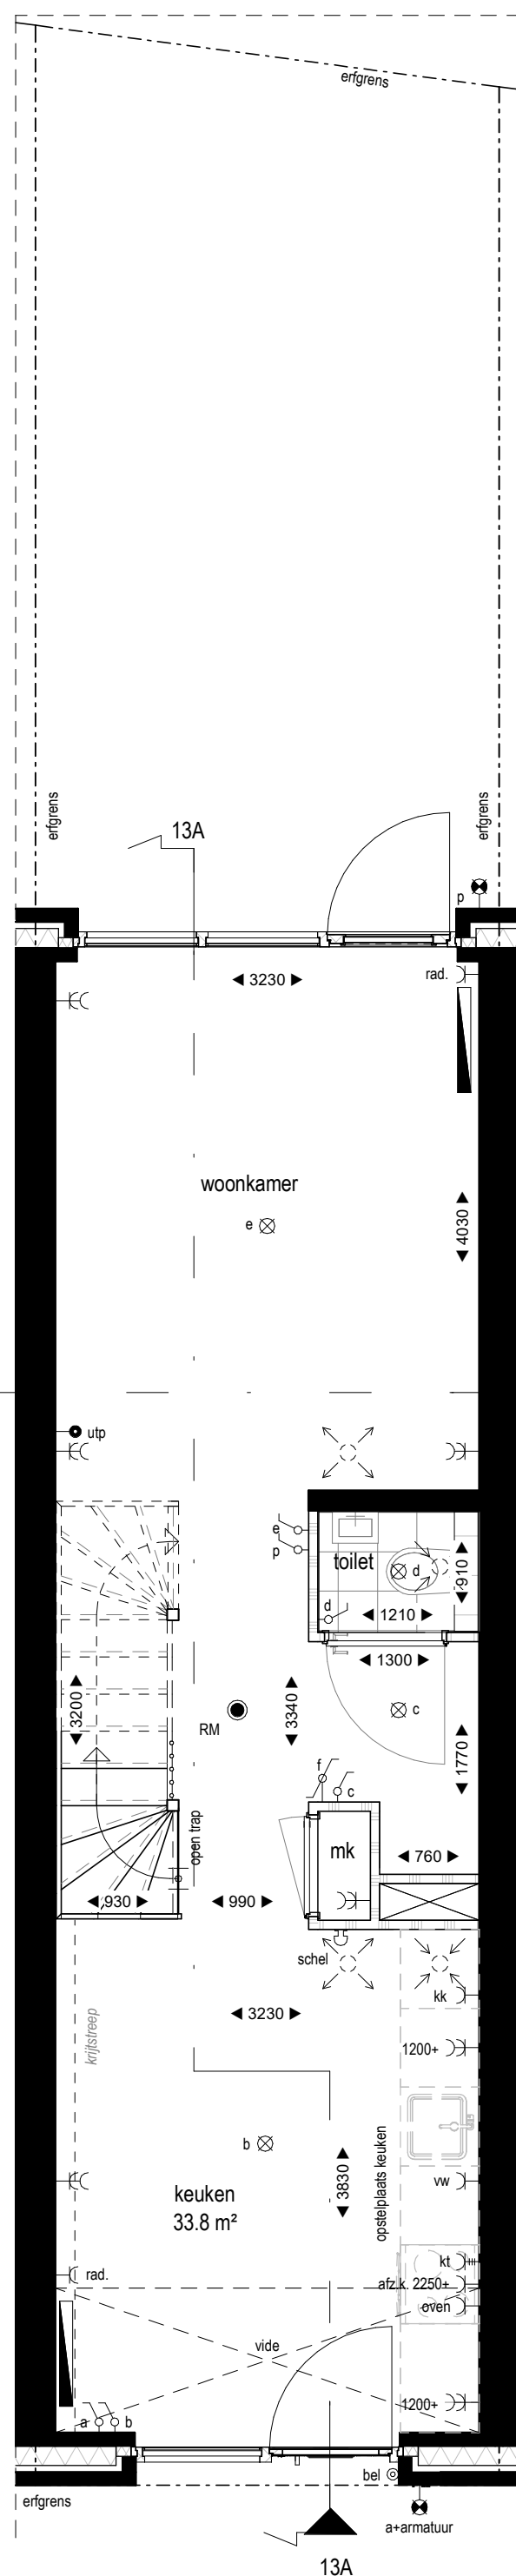


Begane grond
1 : 50

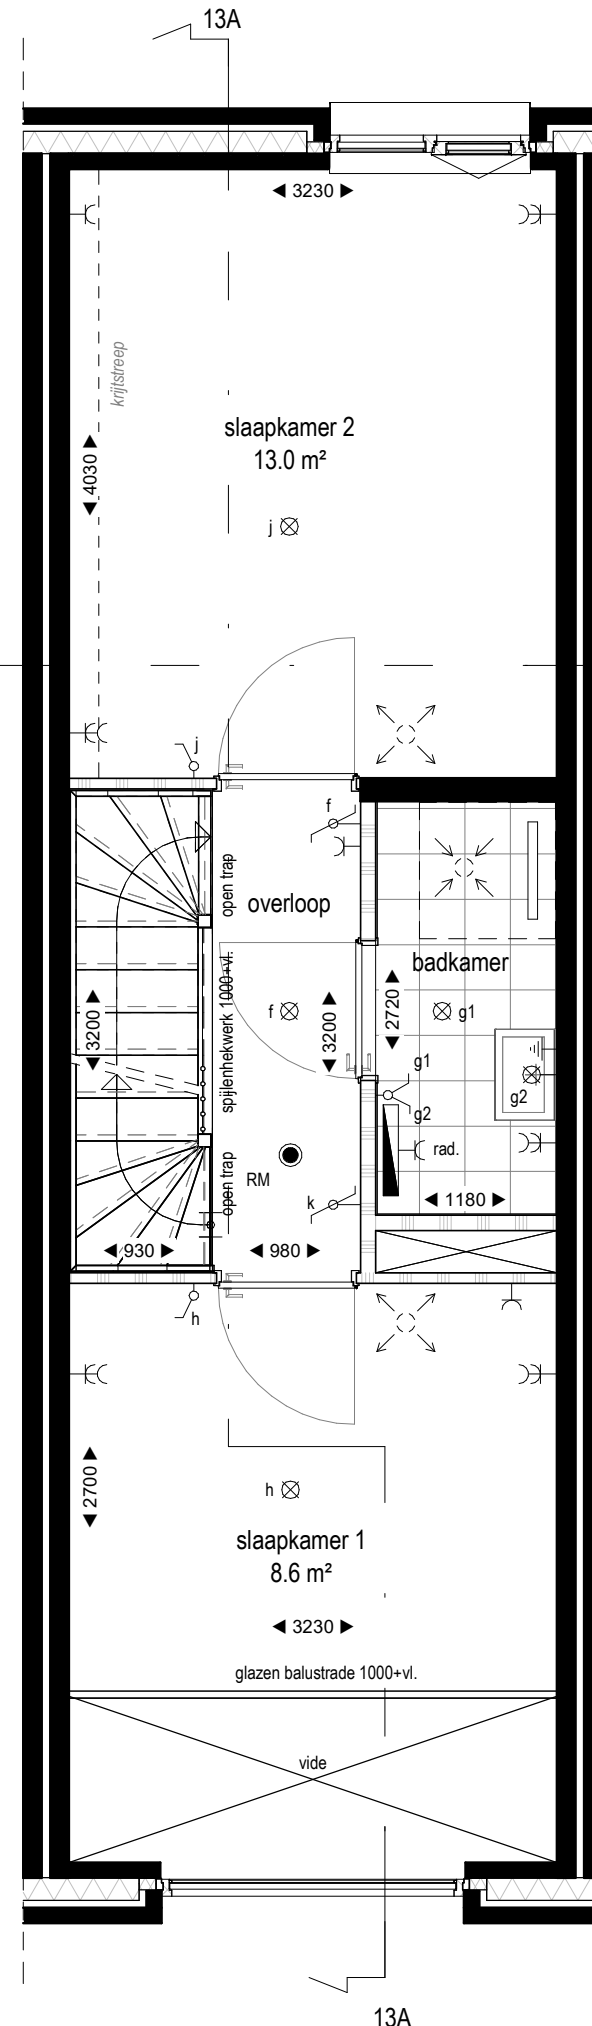

Eerste verdieping
1 : 50

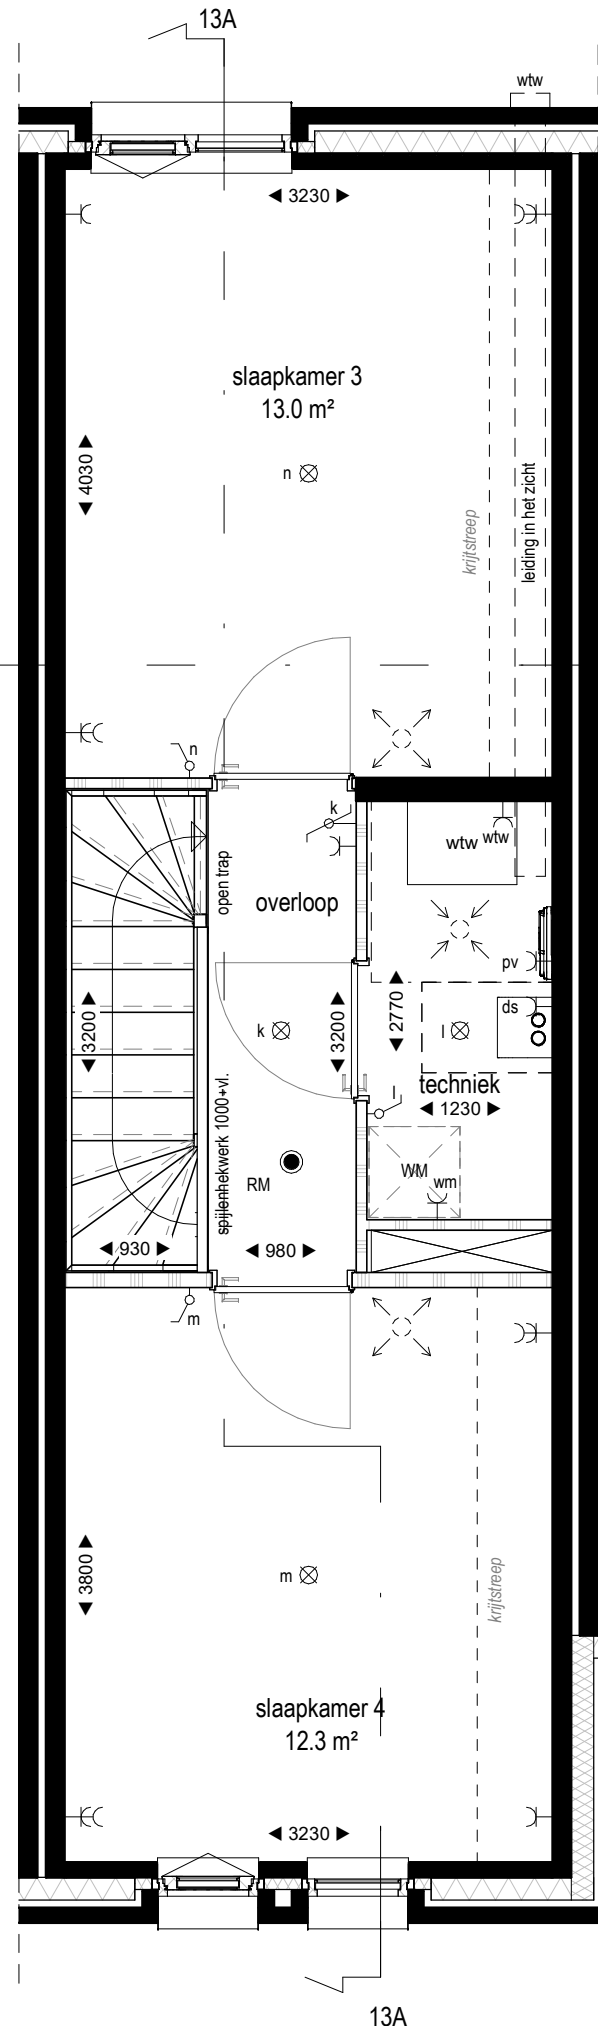


Tweede verdieping
1 : 50

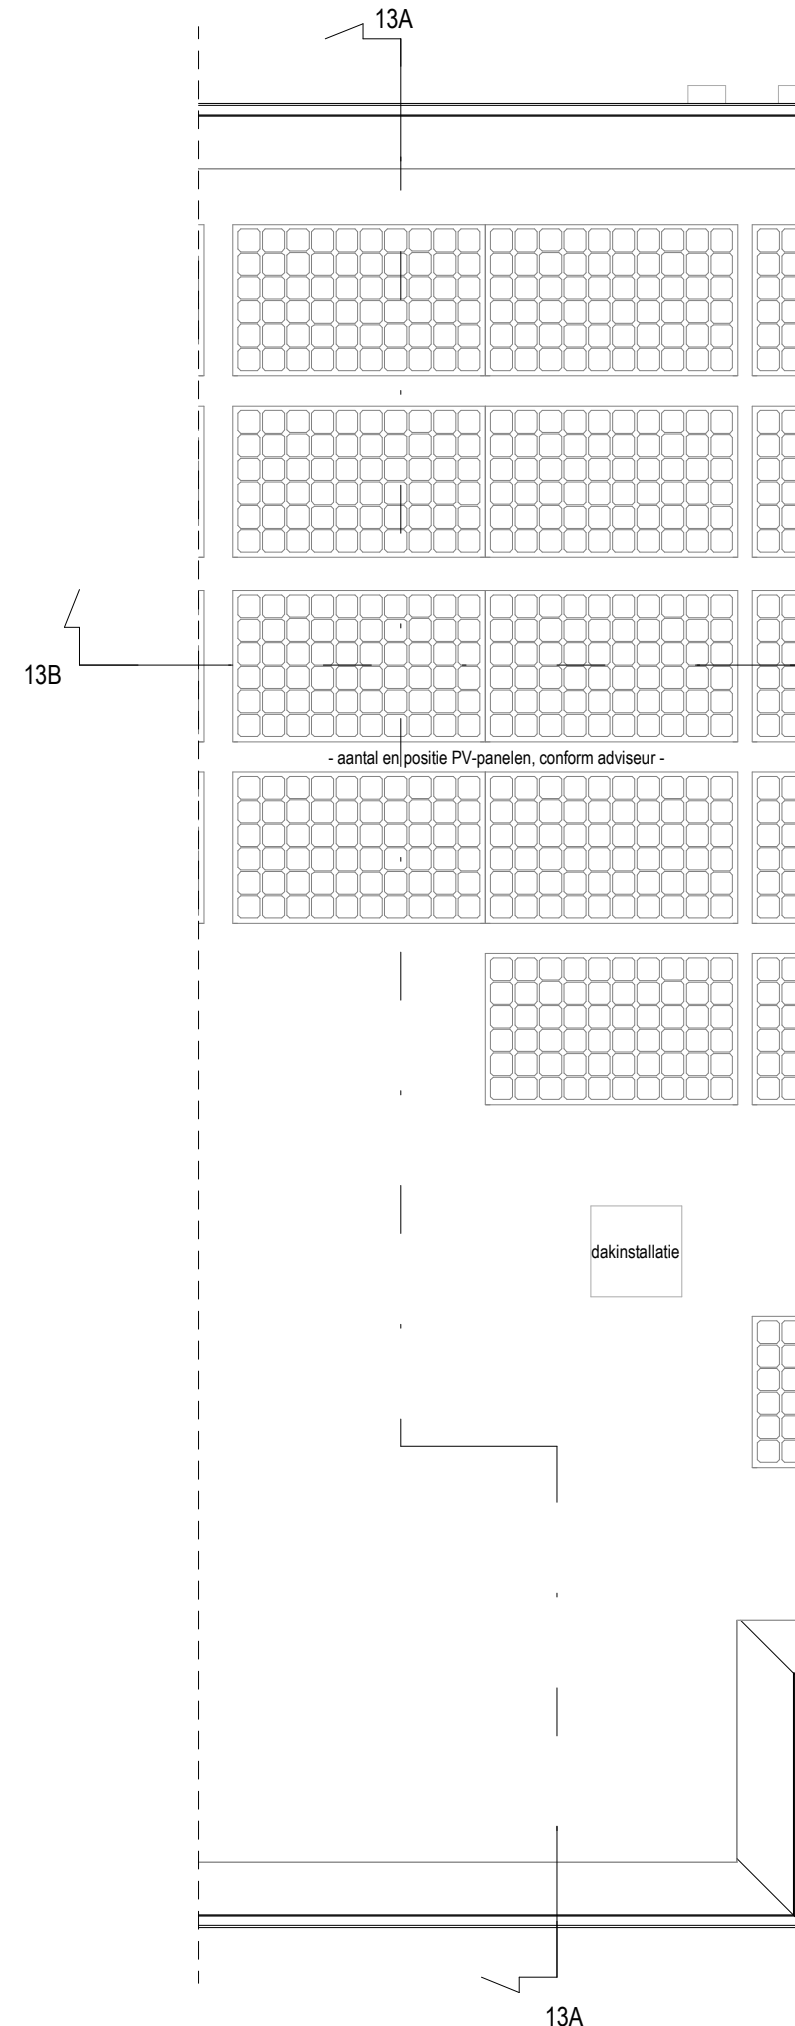

Derde verdieping
1 : 50

Renvooi algemeen

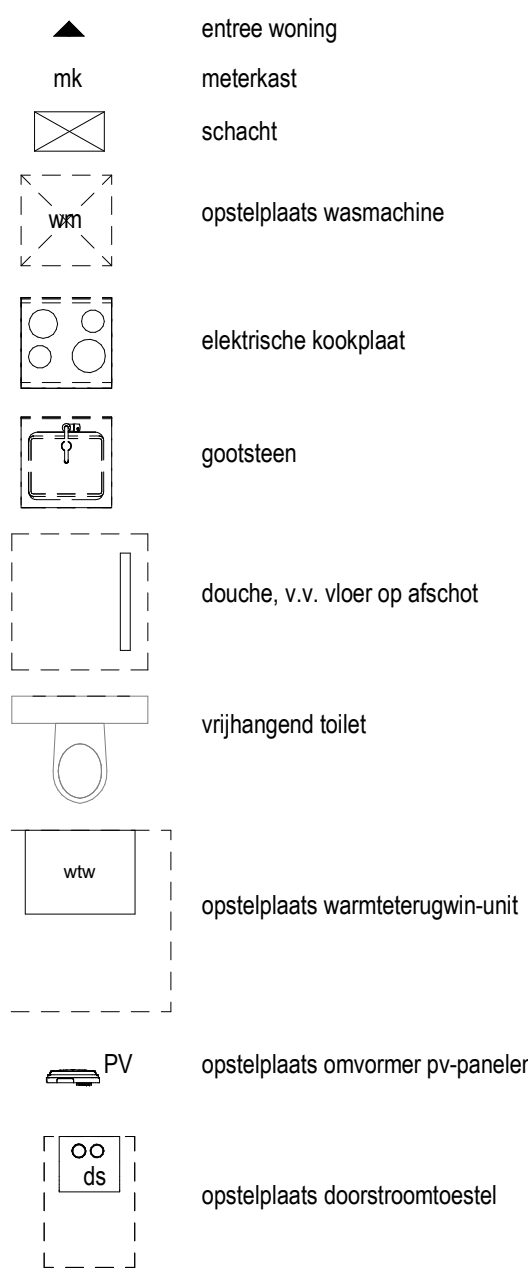

Renvooi installaties



OPMERKINGEN:

- Alle lengte-, breedte- en hoogtematen zijn gegeven in millimeters;
- Alle aangegeven maten zijn indicatief. Aan de maatvoeringen kunnen derhalve geen rechten worden ontleend;
- Alle bestaande constructies en beleningen ter indicatie hier kan derhalve geen rechten aan worden ontleend;
- Bij verschillende woningen wordt de krijstreepmethode toegepast, ter indicatie zijn er in de verblijfsruimten waar dit van toepassing krijstreeplijnen aangegeven, hier kan derhalve geen rechten aan worden ontleend;
- Alle aangegeven terreininrichting ter indicatie hier kan derhalve geen rechten aan worden ontleend;
- Alle natuurinclusieve maatregelen op buitengevels (positie en aantallen) nog nader te bepalen;
- Alle elektra-en installatiepunten zijn indicatief, uiteindelijke positie kan afwijken;
- Ventilatiesysteem volgens mechanische toevoer en mechanische afvoer. Bediening is draadloos;
- Alle aangegeven inblaas- en afzuigventielen mechanische ventilatie, exacte positie nader te bepalen door installateur;
- Positie van dakinstallaties en PV-panelen zijn indicatief, exacte positie nader te bepalen door installateur;
- Positie elektrische radiatoren zijn indicatief, uiteindelijke positie kan afwijken;
- Thermostaten zitten op de elektrische radiatoren;
- Afzuiging/afzuigkap kooktoestel dient te worden uitgevoerd als recirculatie;
- Leidingen in het zicht worden afgewerkt volgens technische omschrijving.



DE
KOREN
PASSAGE

STADS WONEN IN APELDOORN



MIX
ARCHITECTUUR

Nieuwbouw 26 stadswoningen
Korenpassage Apeldoorn
in opdracht van: Westerveld Properties II BV
Verkooptekening
Bouwnummer 13 (type A6)