




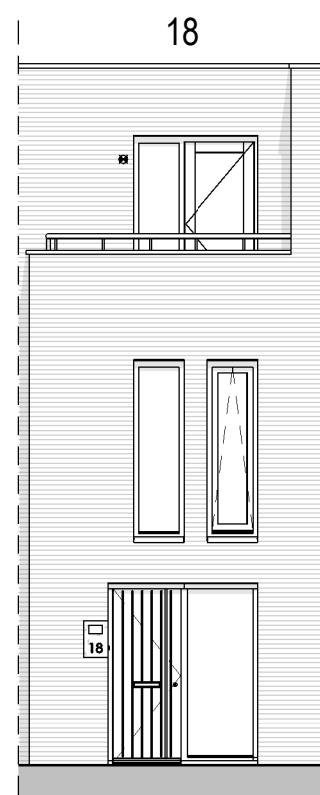


Voorgevel
1 : 100

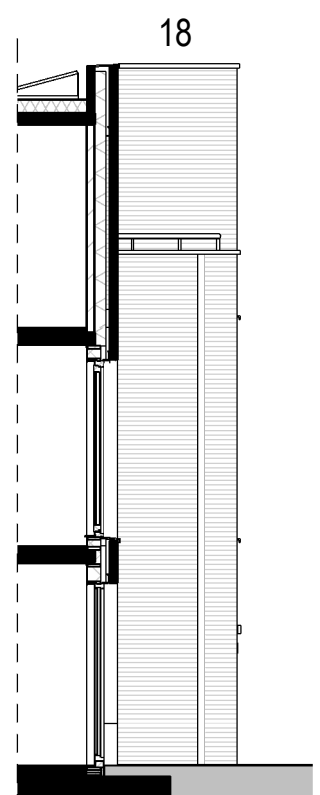


Zijgevel - voorzijde
1 : 100

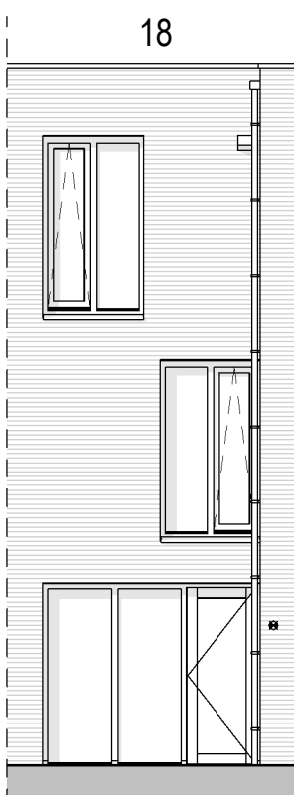


Achtergevel
1 : 100

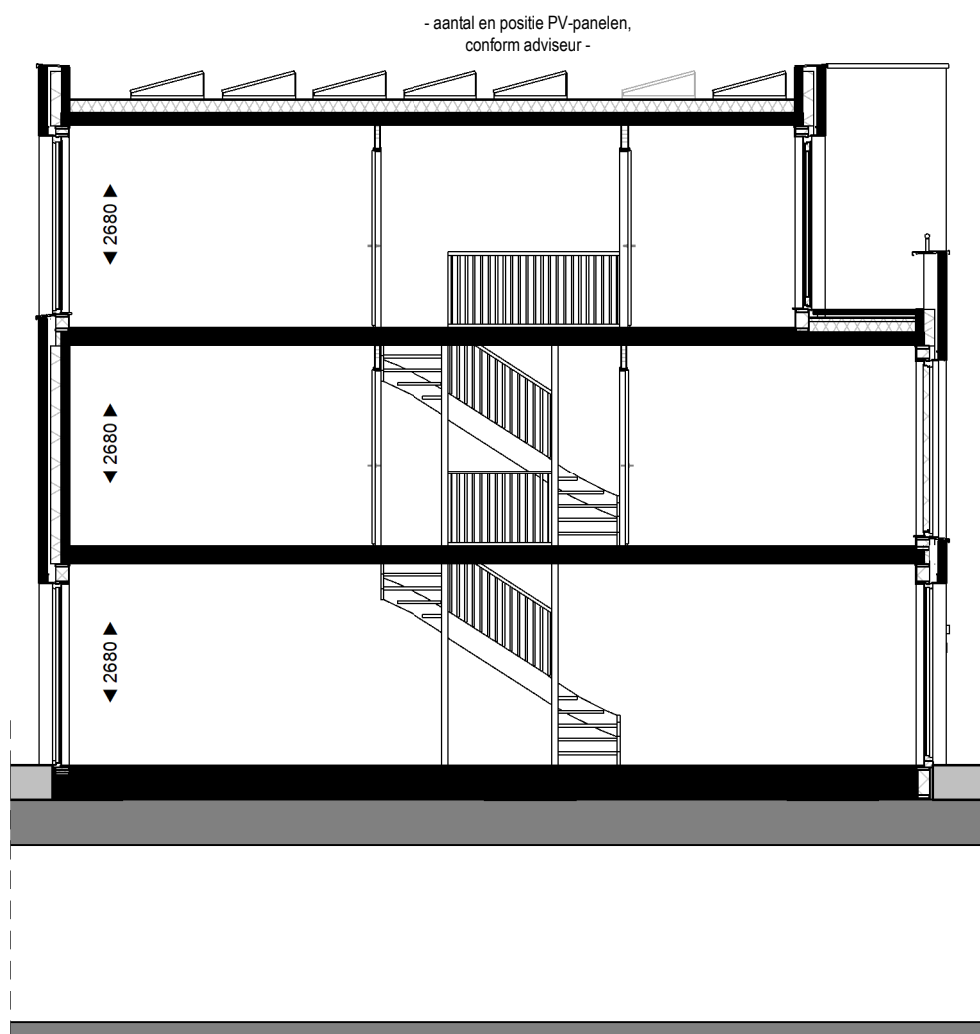


Doorsnede 18A
1 : 100

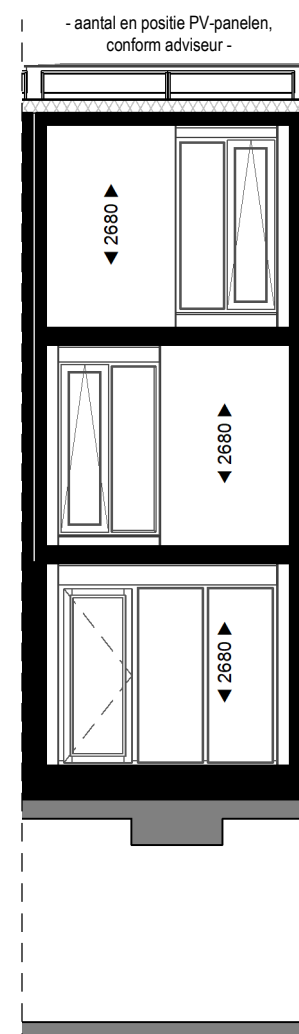


Doorsnede 18B
1 : 100

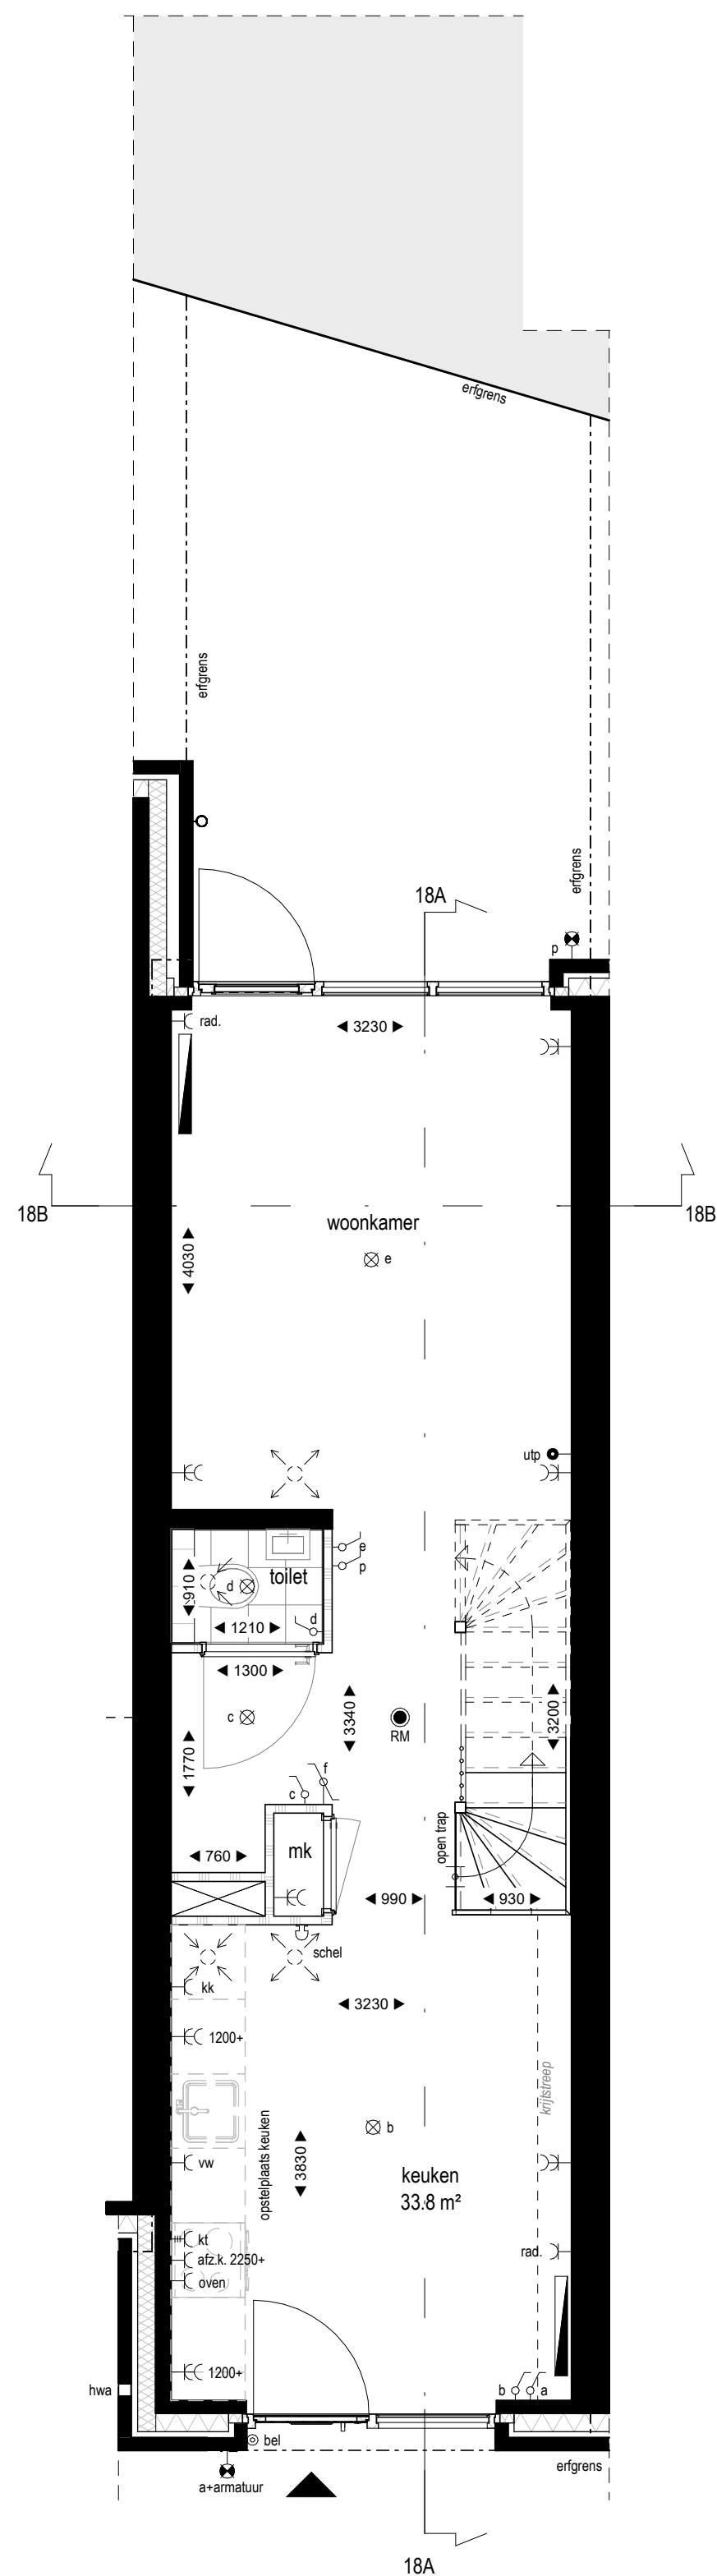


Begane grond
1 : 50

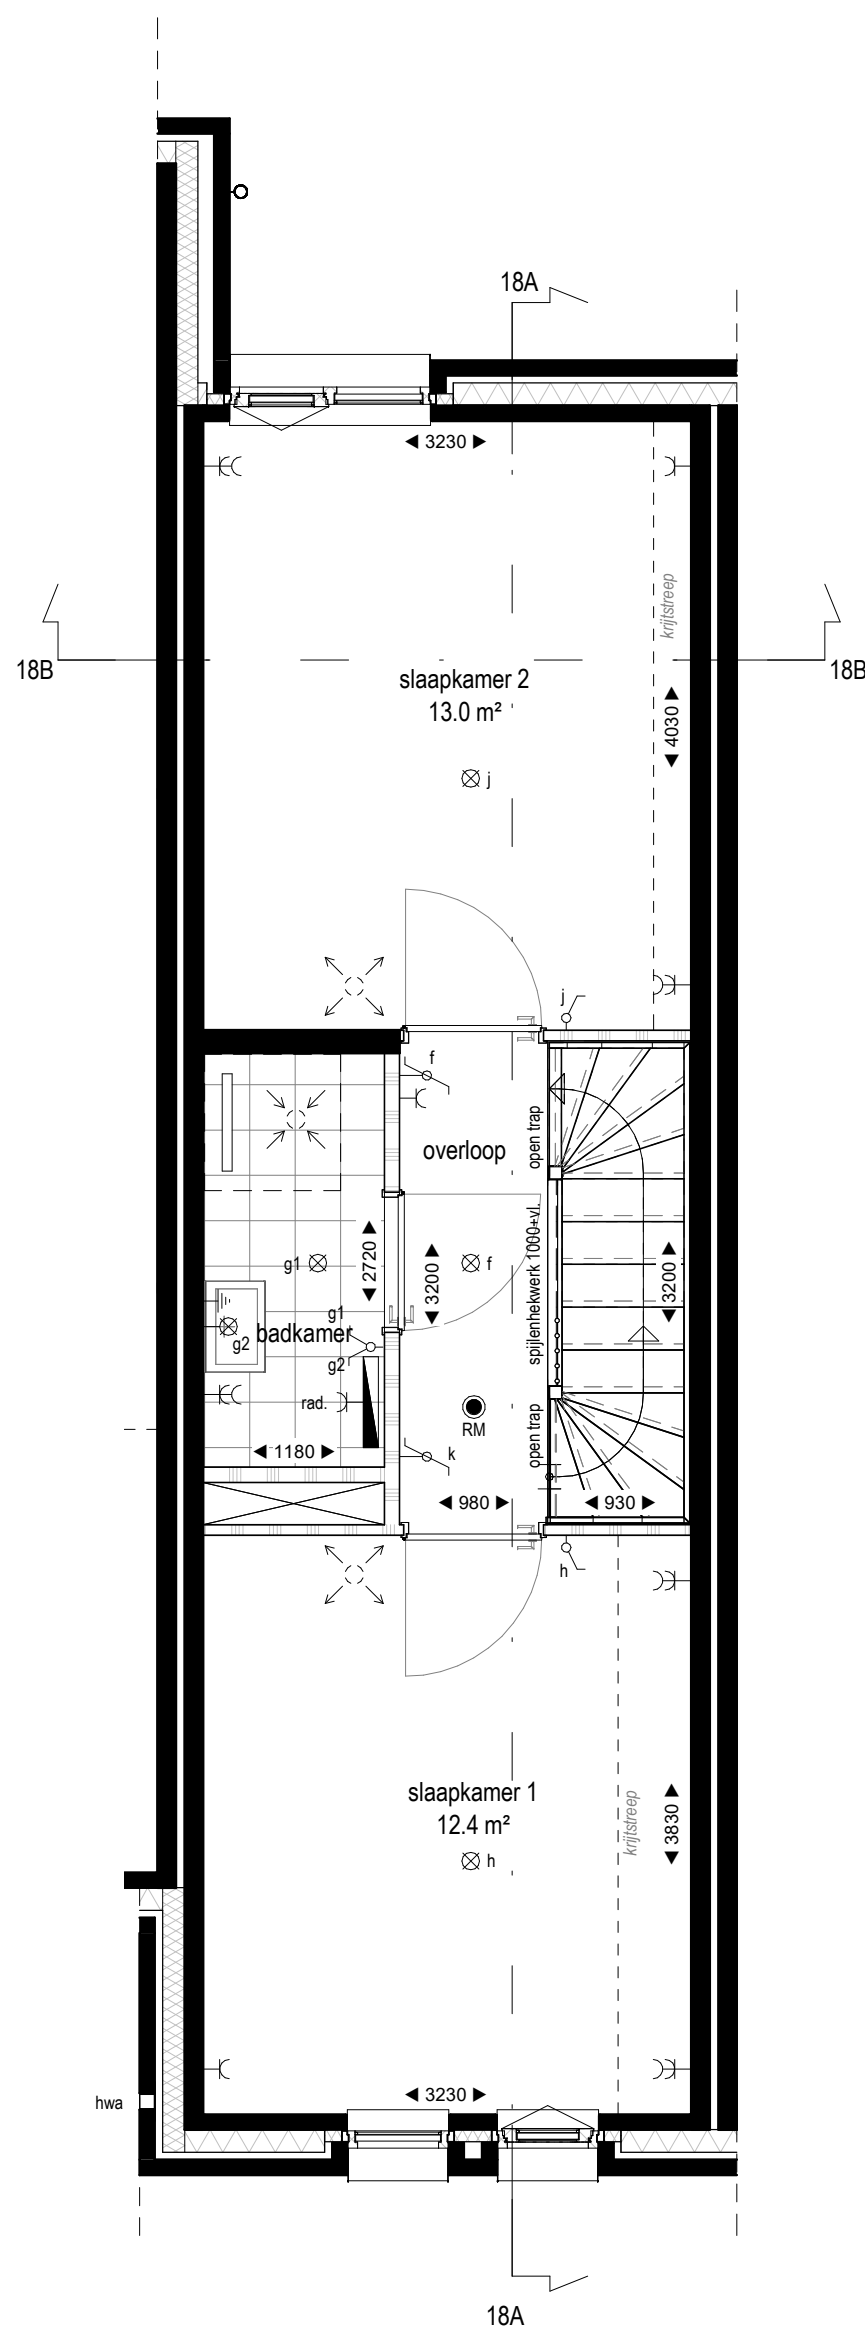

Eerste verdiepin
1 : 50

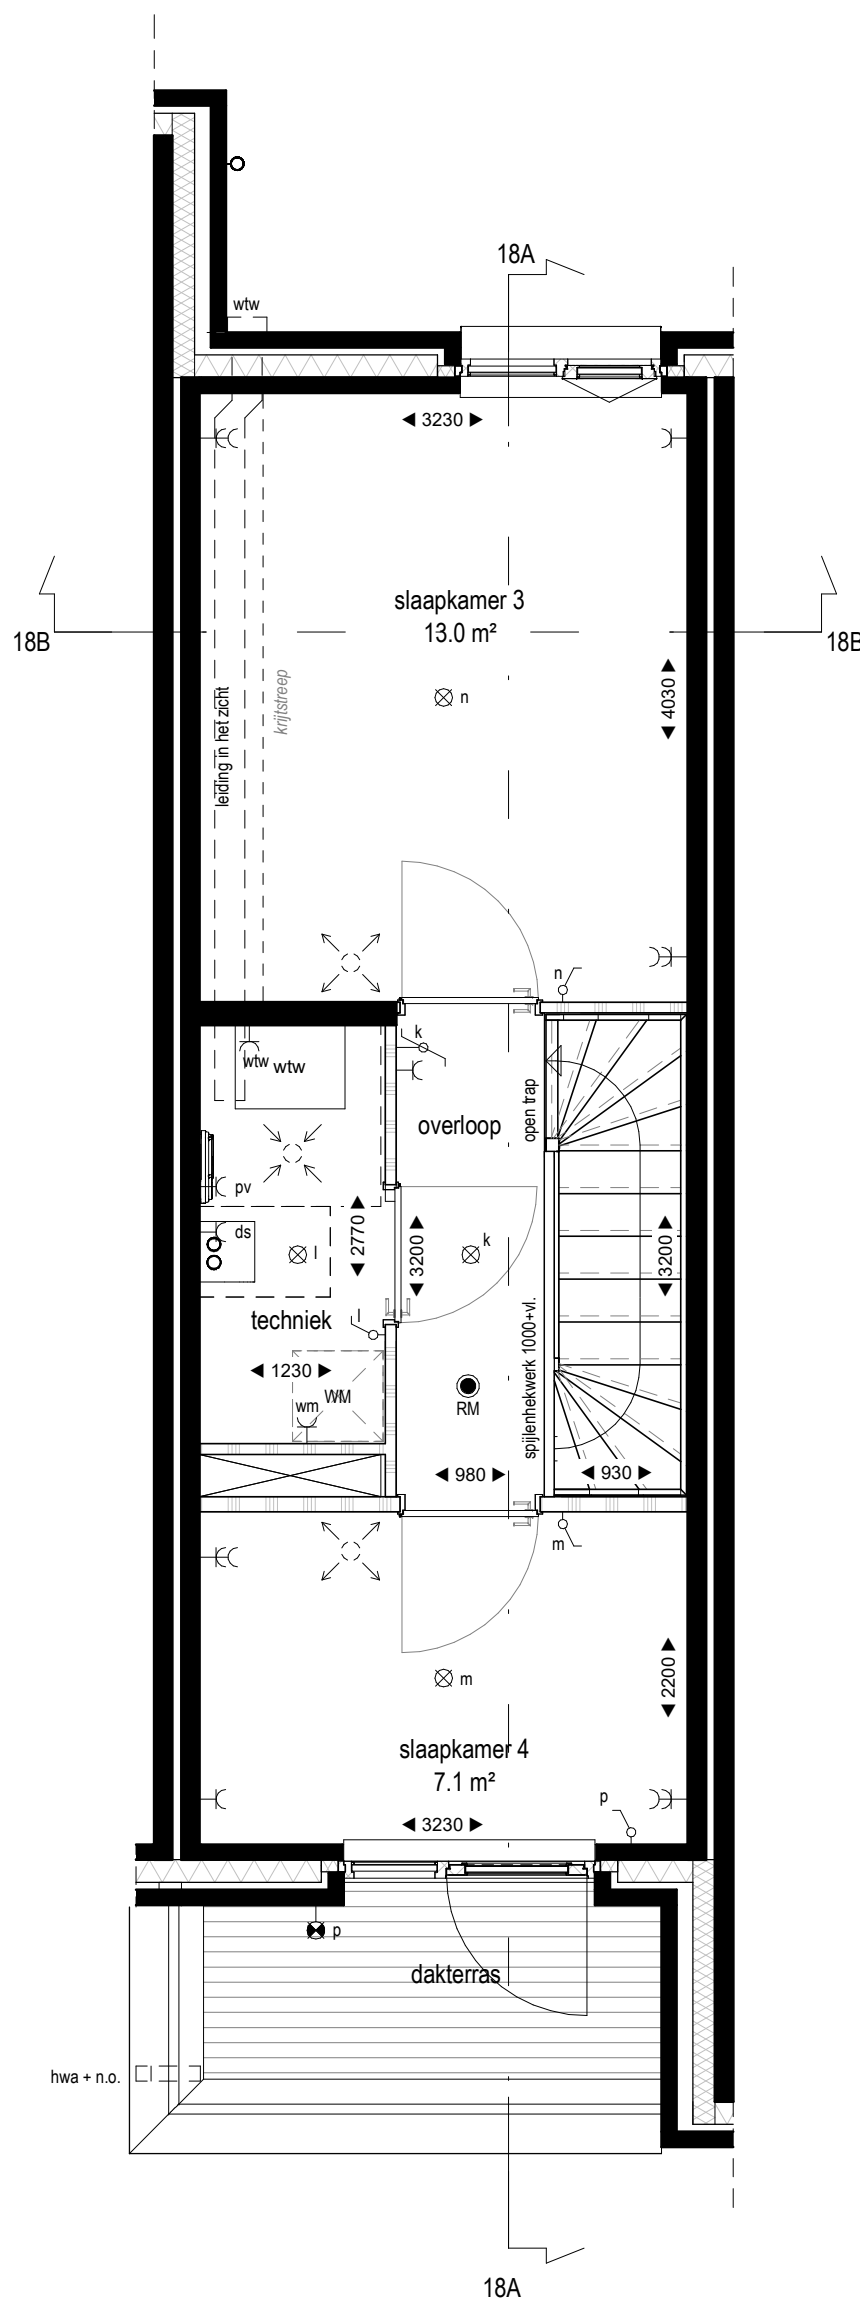

Tweede verdieping
1 : 50

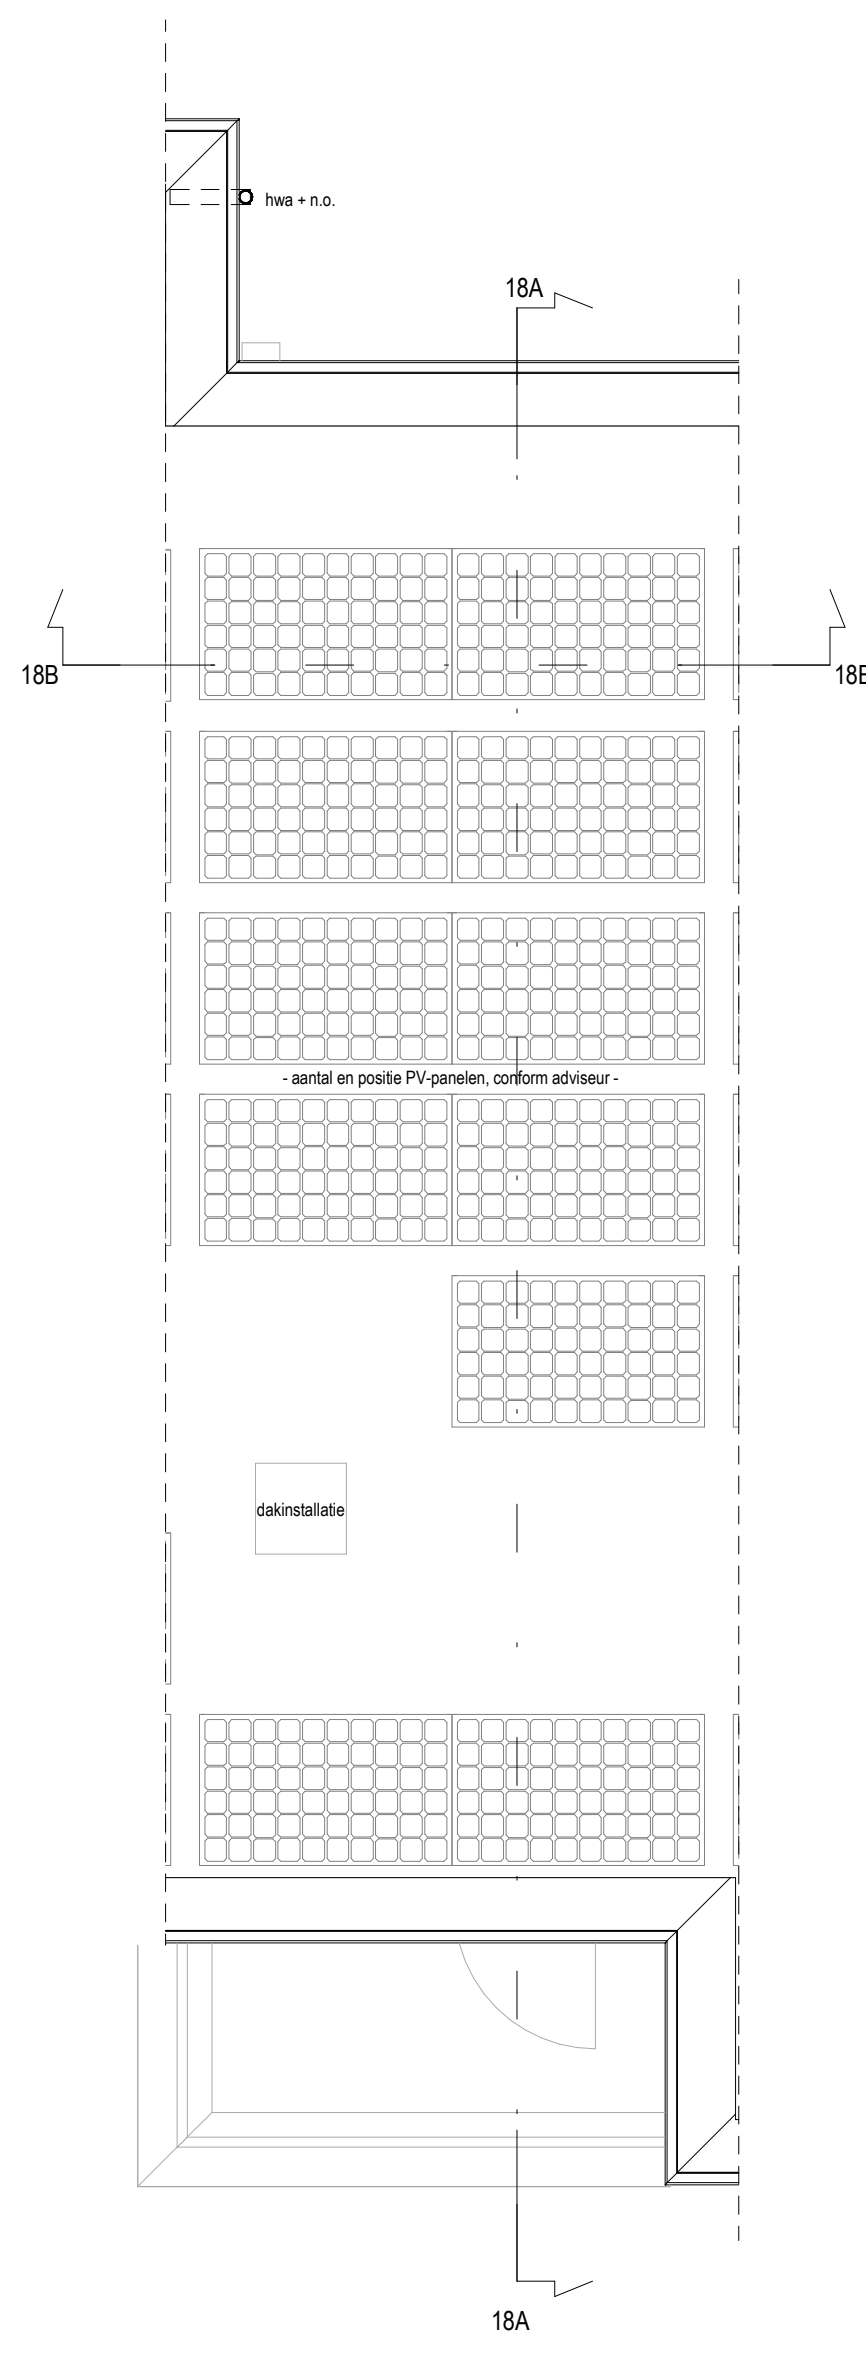

Derde verdieping
1 : 50

Renvooi algemeen


entree woning	meterkast	schacht	opstelplaats wasmachine	elektrische kookplaat	gootsteen	douche, v.v. vloer op afschot	vrijhangend toilet	opstelplaats warmteterugwin-unit	opstelplaats omvormer pv-panelen	opstelplaats doorstroomtoestel
mk			vm					wtw	PV	ds

Renvooi installaties

enkele schakelaar	dubbele schakelaar	wisselschakelaar	meerstanden schakelaar	enkele wandcontactdoos met randaarde	dubbele wandcontactdoos horizontaal met randaarde	enkele wandcontactdoos perilex	plafond lichtpunt (excl. armatuur)	wand lichtpunt (excl. armatuur)	buitenlichtpunt plafond (excl. armatuur)	buitenlichtpunt (excl. armatuur)	rookmelder conform NEN2555 (aangesloten op lichtnet)	belddrukker	schel deurbel	bedraad internet aansluiting	loze leiding	aarding	elektrische radiator	inblaasventiel, indicatief	afzuigventiel, indicatief	gevelrooster ventilatie-unit	opstelplaats dakinstallaties, indicatief

OPMERKINGEN:

- Alle lengte-, breedte- en hoogtematen zijn gegeven in millimeters;
- Alle aangegeven maten zijn indicatief. Aan de maatvoeringen kunnen derhalve geen rechten worden ontleend;
- Alle bestaande constructies en belendingen ter indicatie hier kan derhalve geen rechten aan worden ontleend;
- Bij verschillende woningen wordt de krijstreepmethode toegepast, ter indicatie zijn er in de verblijfsruimten waar dit van toepassing krijstreeplijnen aangeven, hier kan derhalve geen rechten aan worden ontleend;
- Alle aangegeven terreininrichting ter indicatie hier kan derhalve geen rechten aan worden ontleend;
- Alle natuurinclusieve maatregelen op buitengevels (positie en aantallen) nog nader te bepalen;
- Alle elektra- en installatiepunten zijn indicatief, uiteindelijke positie kan afwijken;
- Ventilatiesysteem volgens mechanische toevoer en mechanische afvoer. Bediening is draadloos;
- Alle aangegeven inblaas- en afzuigventielen mechanische ventilatie, exacte positie nader te bepalen door installateur;
- Positie van dakinstallaties en PV-panelen zijn indicatief, exacte positie nader te bepalen door installateur;
- Positie elektrische radiatoren zijn indicatief, uiteindelijke positie kan afwijken;
- Thermostaten zitten op de elektrische radiatoren;
- Afzuiging/afzuigkap kooktoestel dient te worden uitgevoerd als recirculatie;
- Leidingen in het zicht worden afgewerkt volgens technische omschrijving.

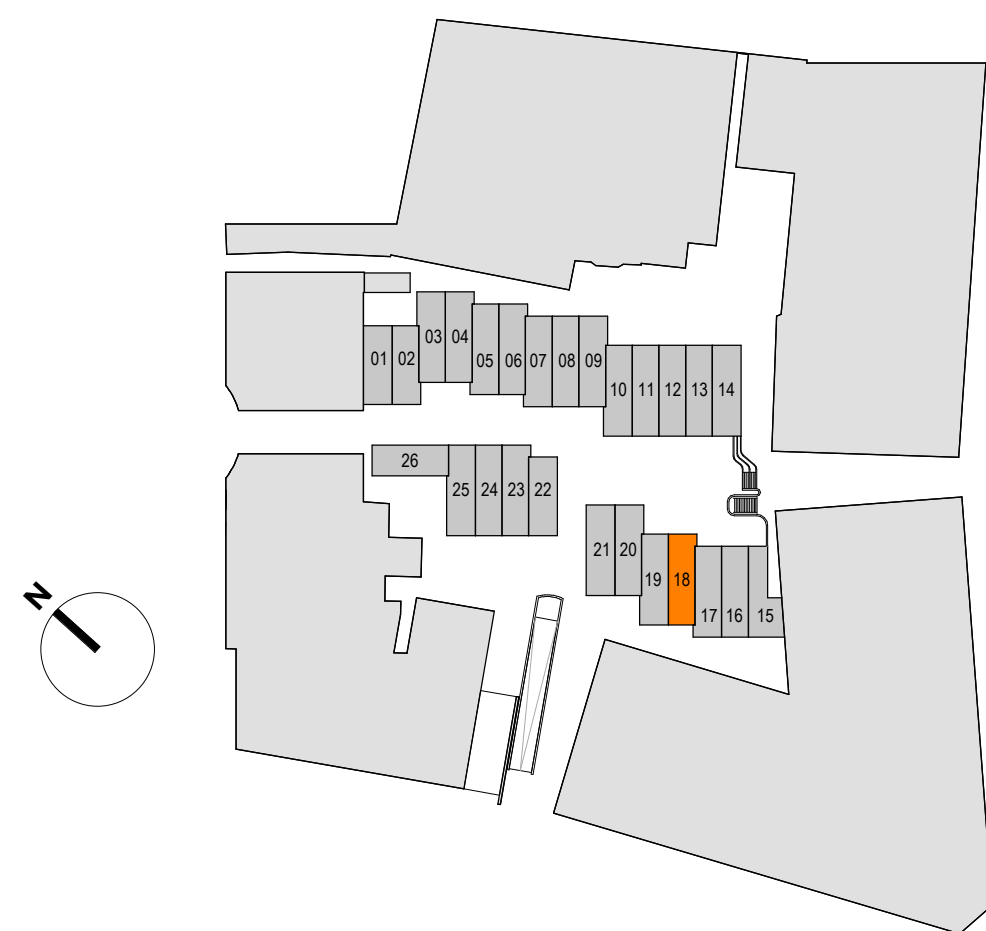

DE
KOREN
PASSAGE

STADS WONEN IN APELDOORN



Nieuwbouw 26 stadswoningen
Korenpassage Apeldoorn
in opdracht van: Westerveld Properties II BV
Verkooptekening
Bouwnummer 18 (type A2)

datum: 16-05-2024
gewijzigd:

schaal: 1 : 50 / 1 : 100
formaat: A1

bladnummer:

B9118