




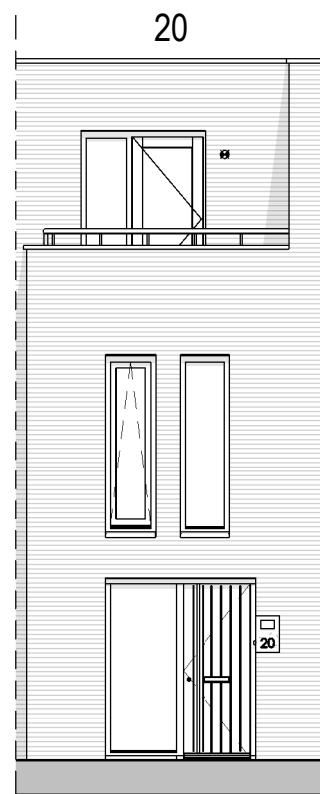


Voorgevel
1 : 100

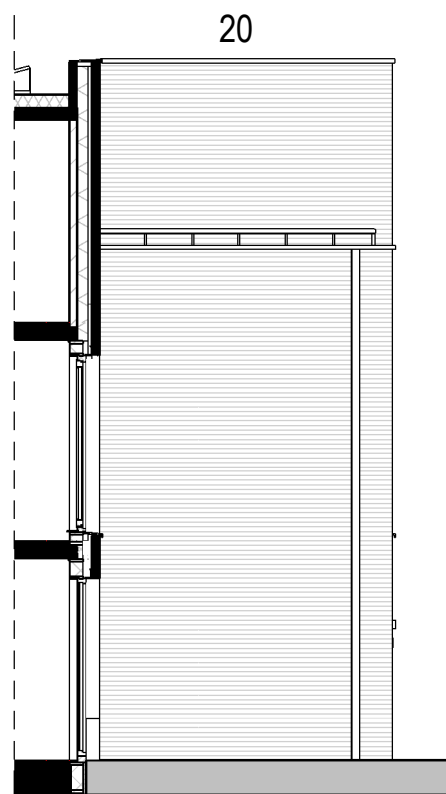

Ziigevel - voorzijde
1 : 100

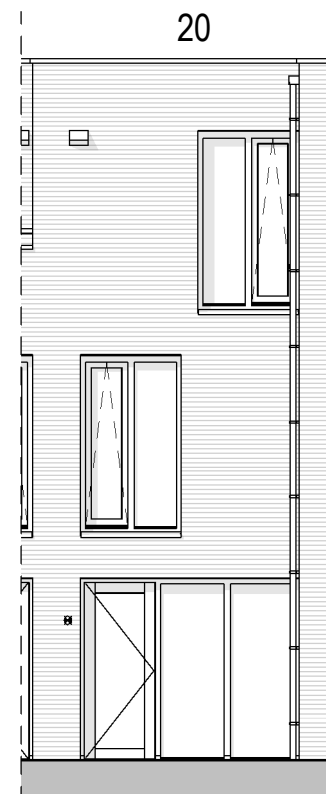


Achtergevel
1 : 100

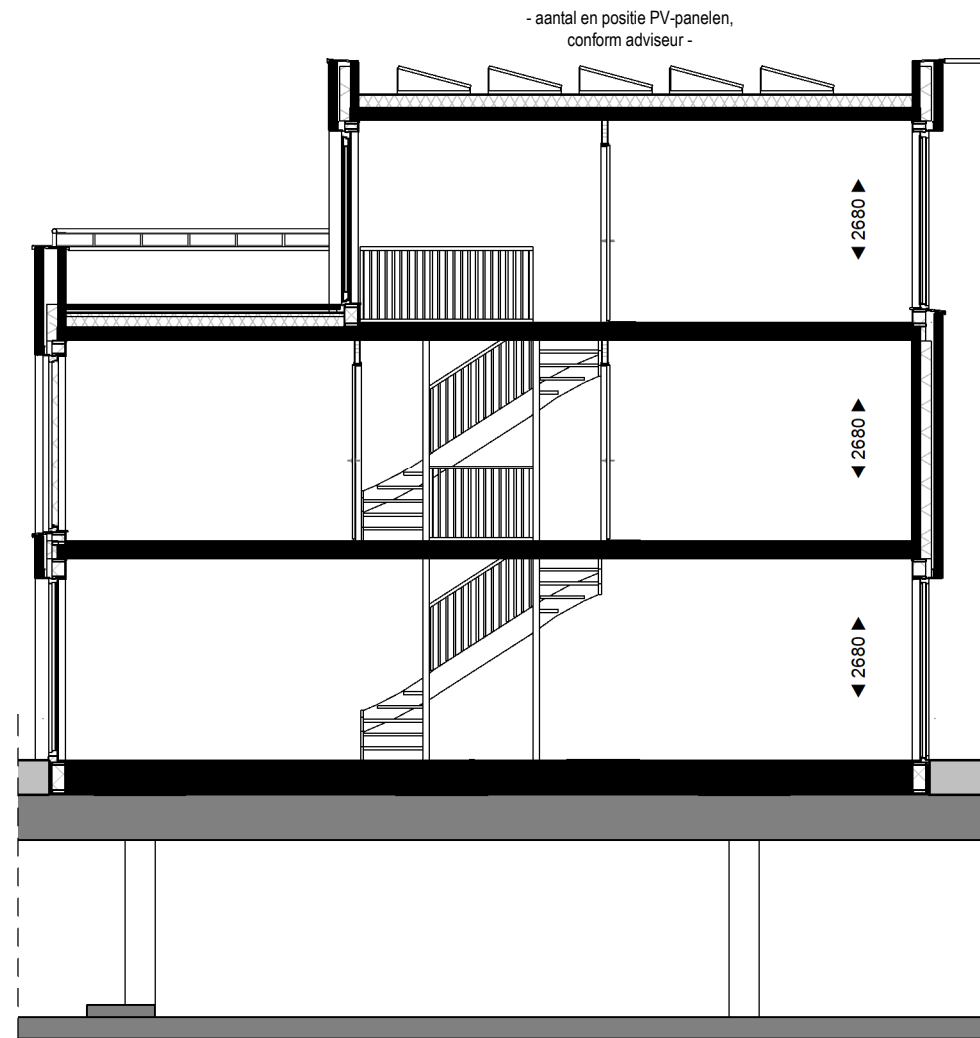


Doorsnede 20A
1 : 100




Doorsnede 20B
1 : 100

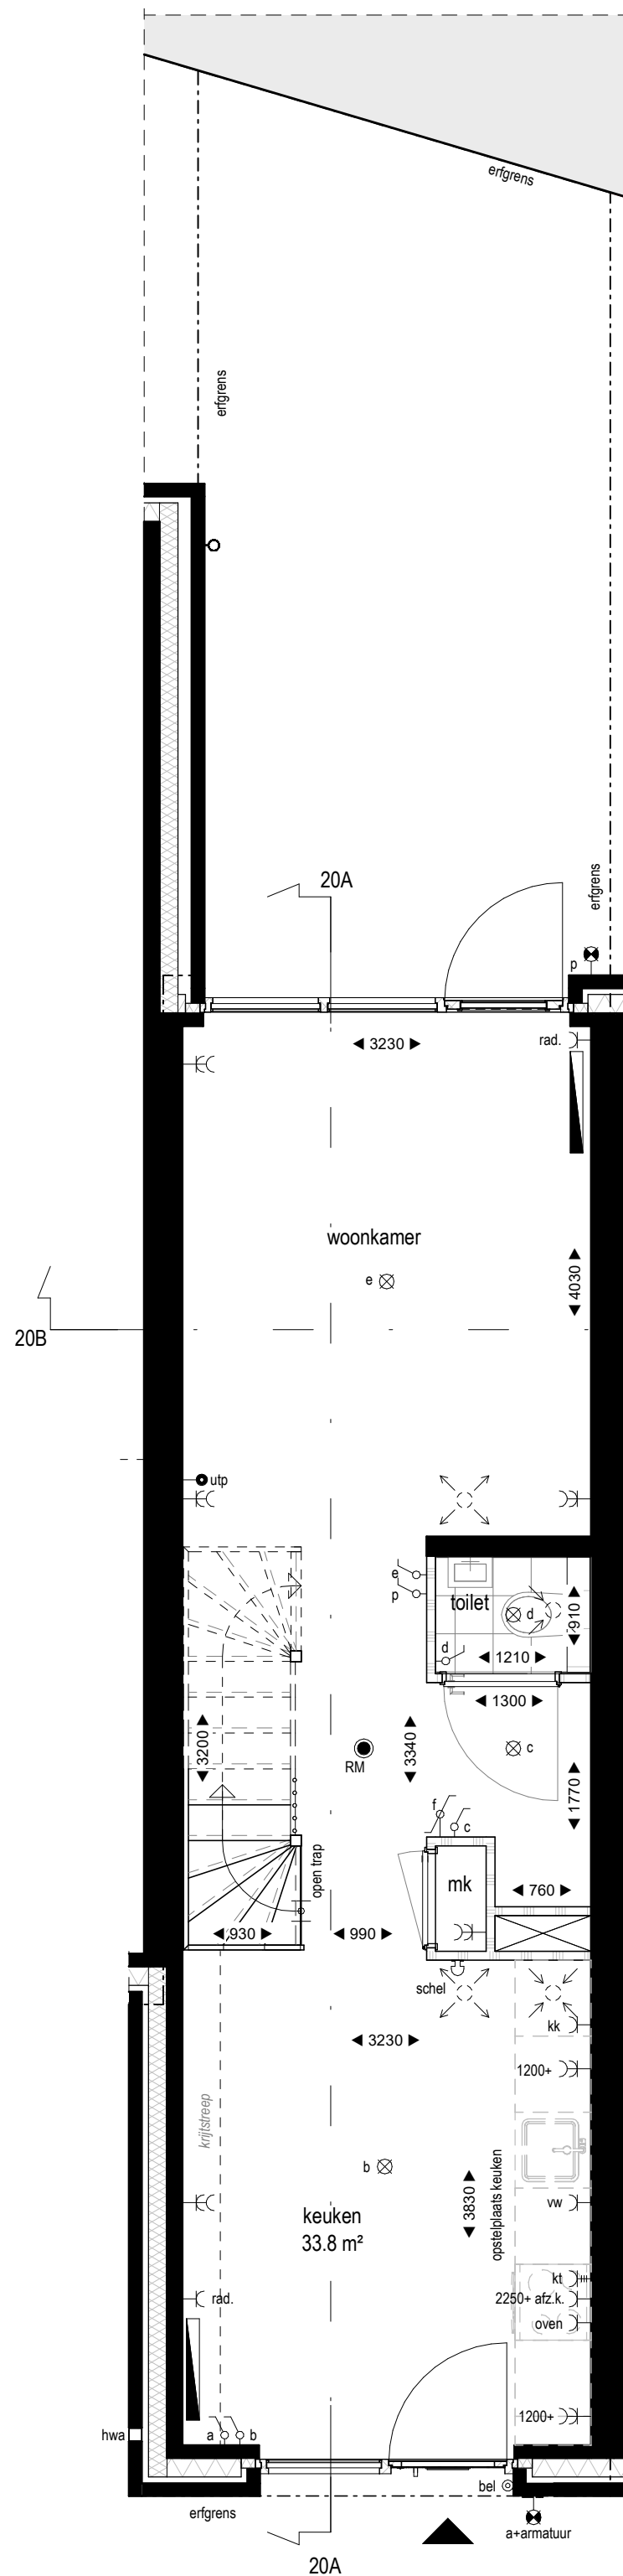


Begane grond
1 : 50

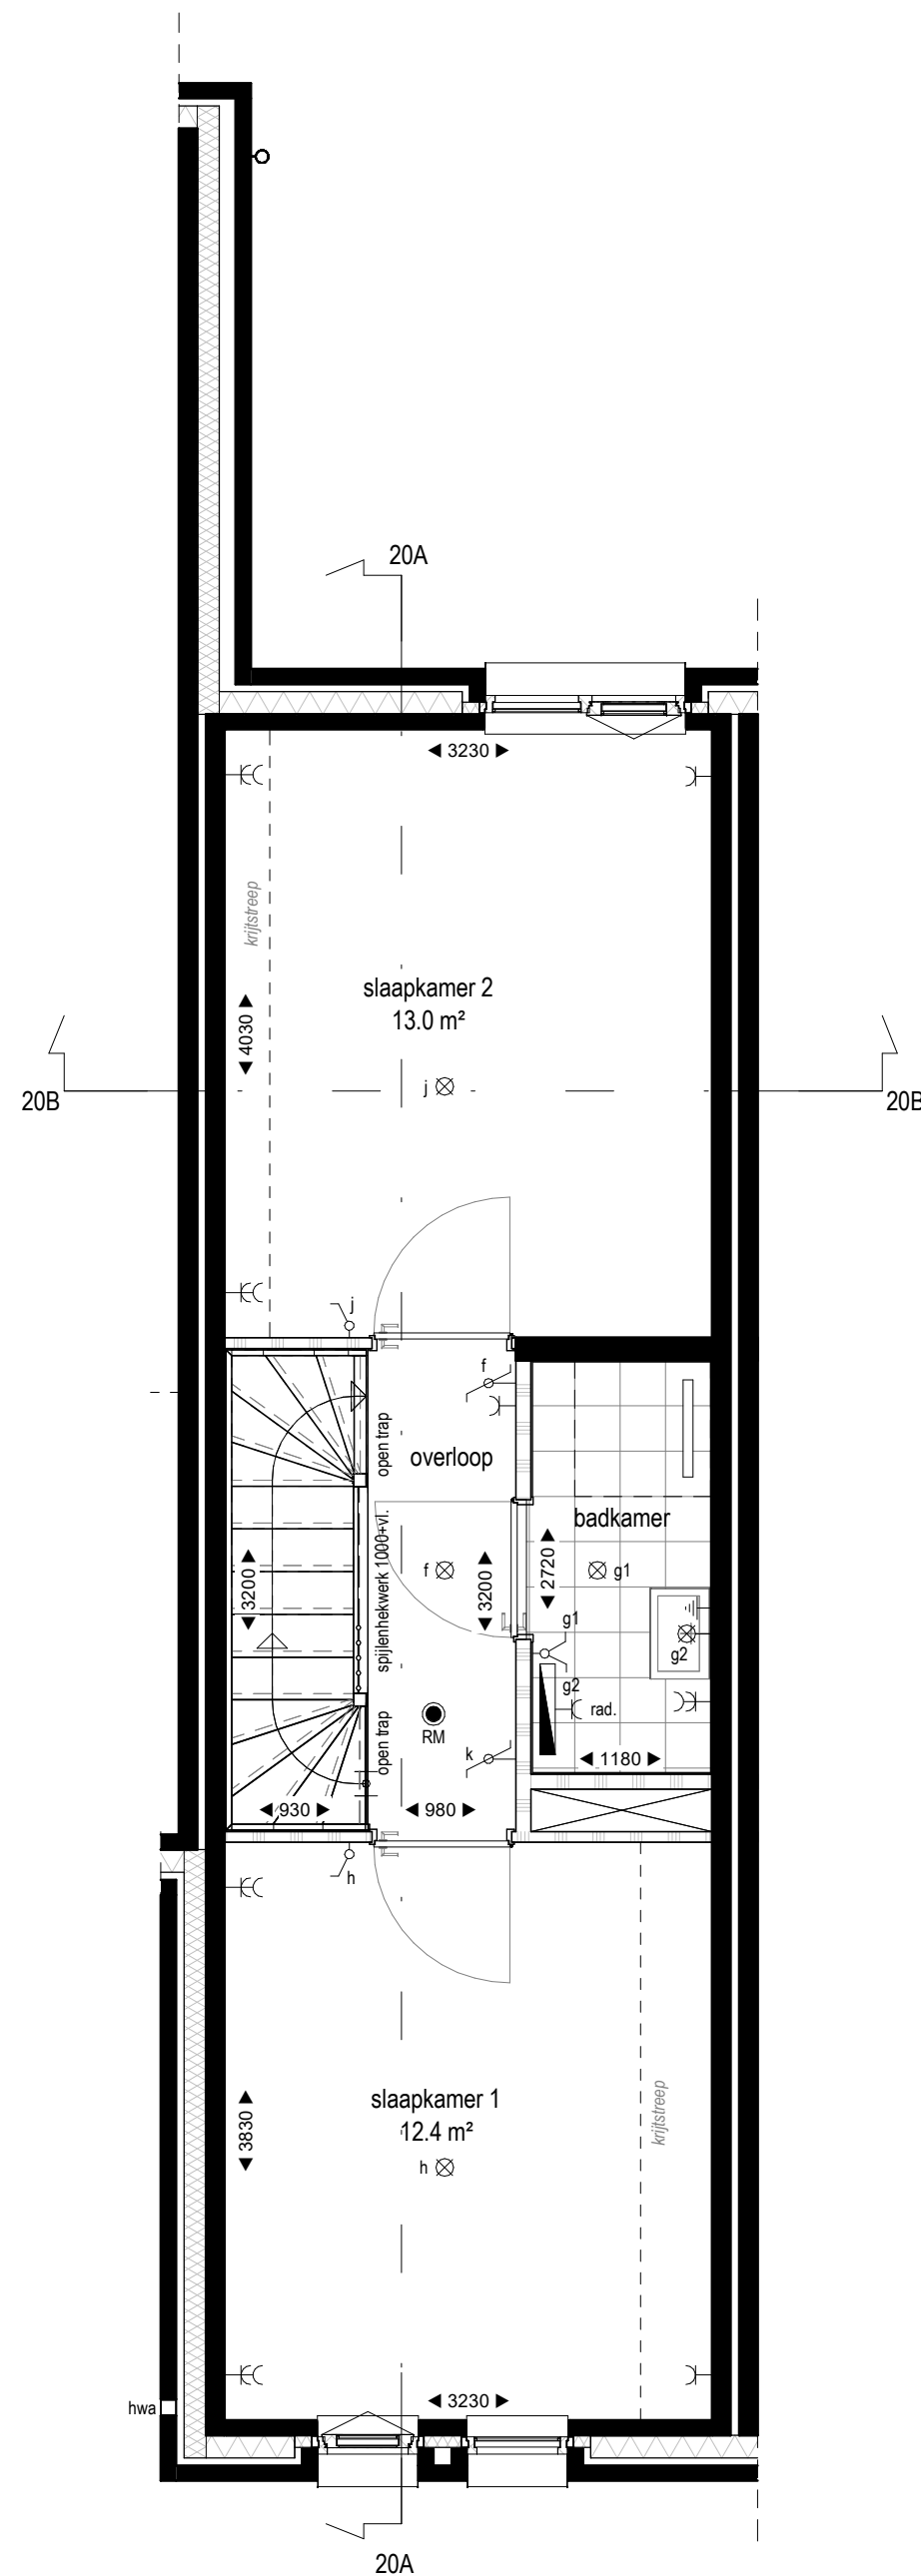

Eerste verdieping
1 : 50

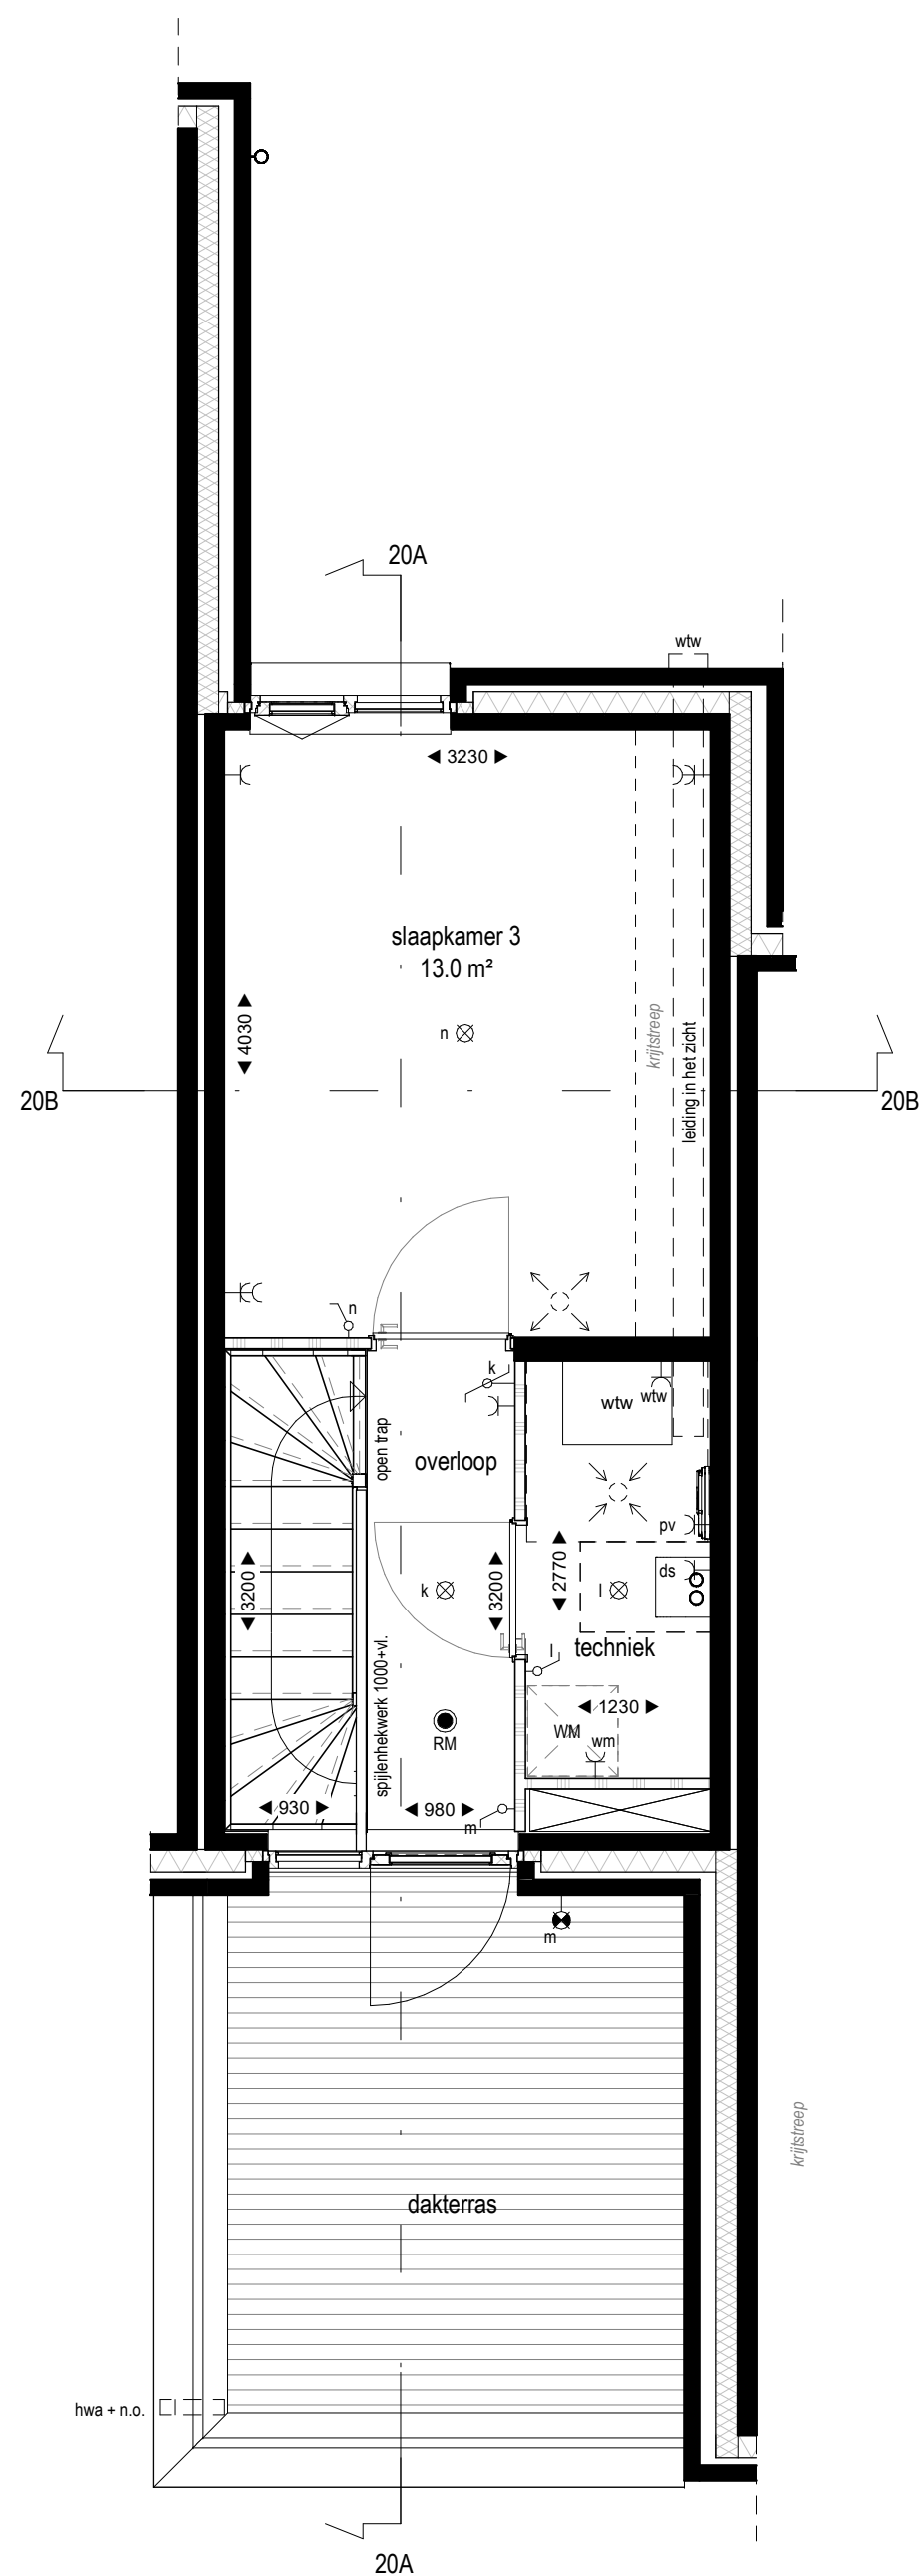

Tweede verdieping
1 : 50

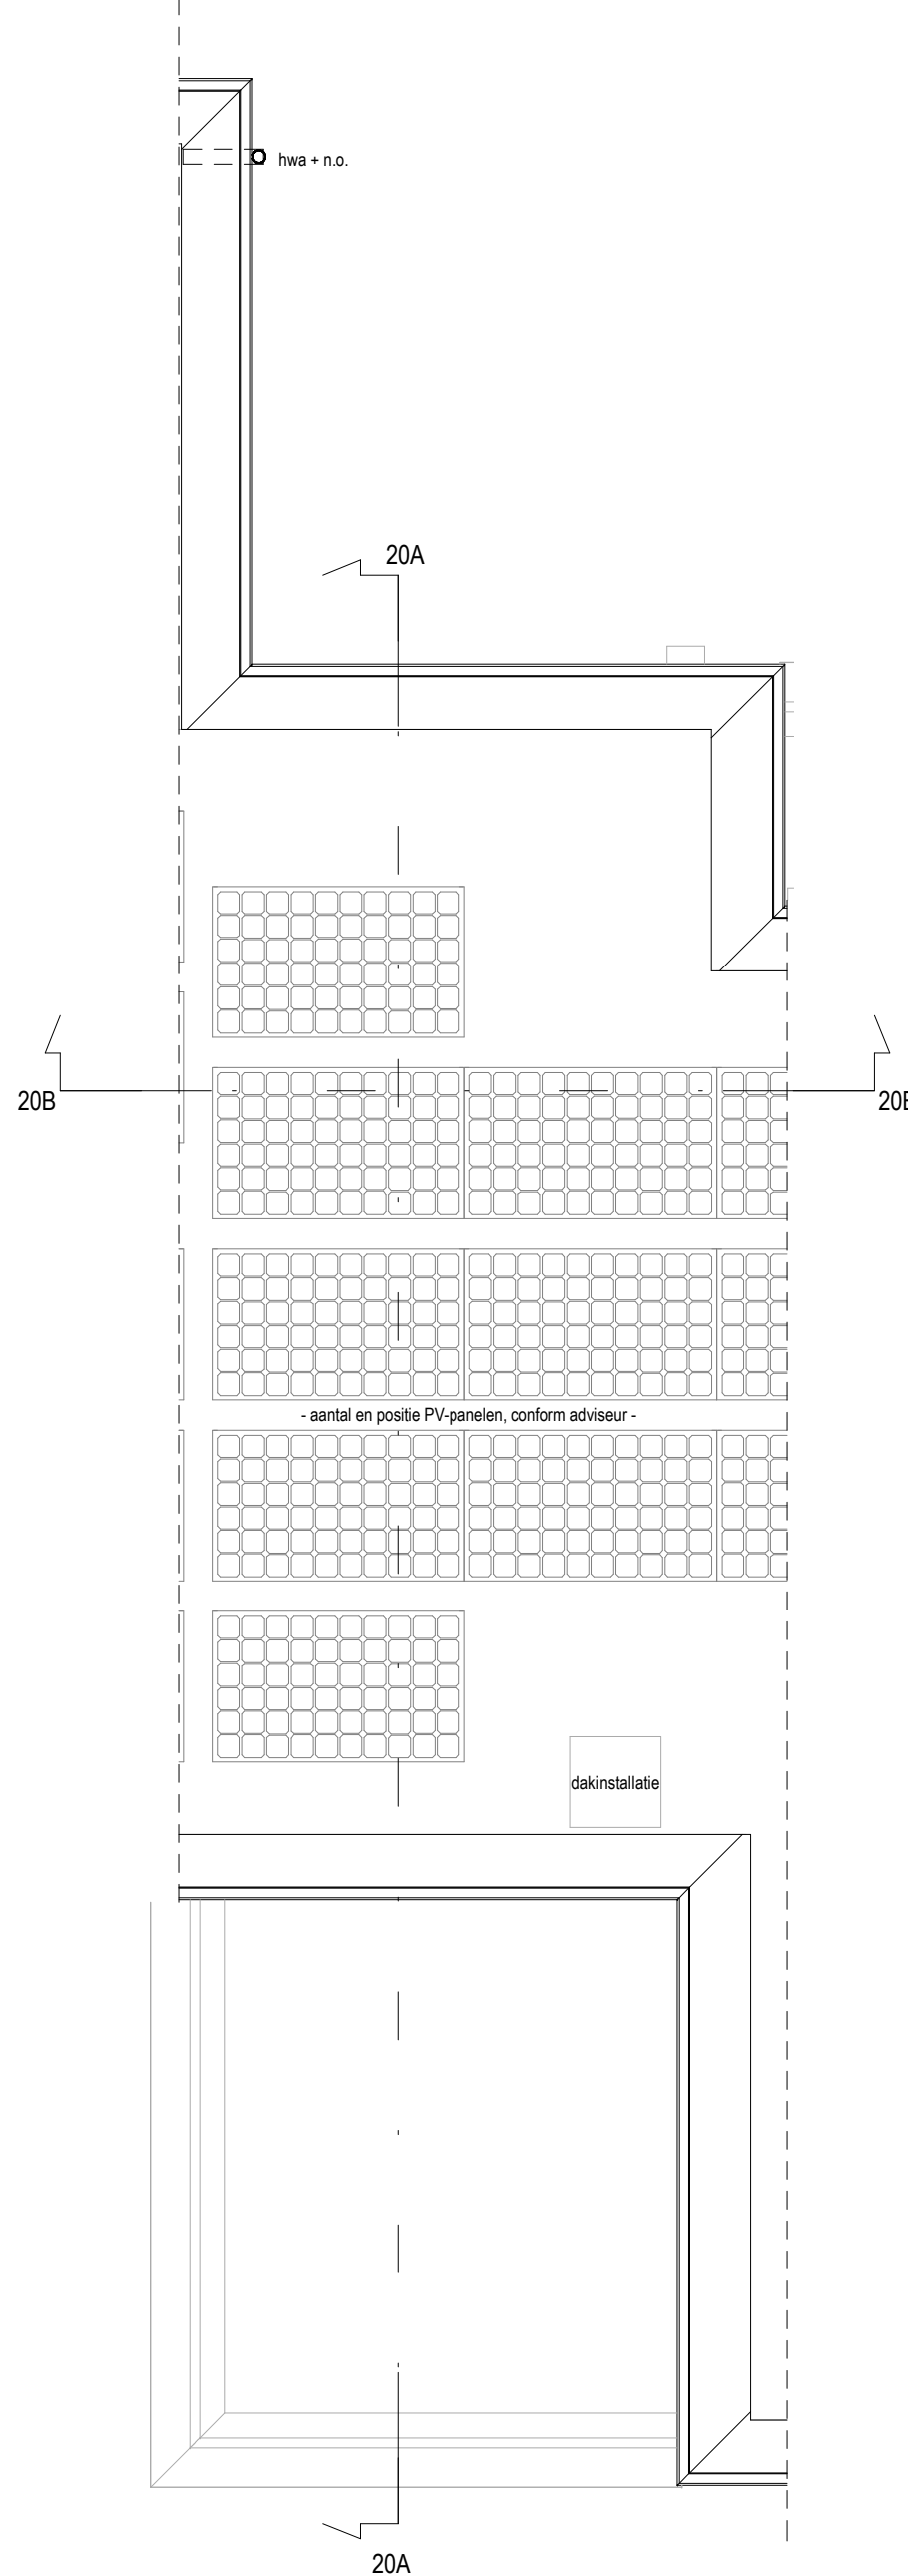

Derde verdieping
1 : 50

Renvooi algemeen


entree woning	mk
meterkast	schacht
opstelplaats wasmachine	elektrische kookplaat
gootsteen	douche, v.v. vloer op afschot
vrijhangend toilet	opstelplaats warmterugwin-unit
opstelplaats omvormer pv-panelen	opstelplaats doorstroomtoestel

Renvooi installaties

enkele schakelaar	dubbele schakelaar
wisselschakelaar	meerstanden schakelaar
enkele wandcontactdoos met randaarde	dubbele wandcontactdoos horizontaal met randaarde
enkele wandcontactdoos perilex	plafond lichtpunt (excl. armatuur)
wand lichtpunt (excl. armatuur)	buitenlichtpunt plafond (excl. armatuur)
buitenlichtpunt (excl. armatuur)	rookmelder conform NEN2555 (aangesloten op lichtnet)
beldrukker	schel deurbel
bedraad internet aansluiting	loze leiding
aarding	elektrische radiator
inblaasventiel, indicatief	afzuigventiel, indicatief
gevelrooster ventilatie-unit	opstelplaats dakinstallaties, indicatief

OPMERKINGEN:

- Alle lengte-, breedte- en hoogtematen zijn gegeven in millimeters;
- Alle aangegeven maten zijn indicatief. Aan de maatvoeringen kunnen derhalve geen rechten worden ontleend;
- Alle bestaande constructies en belendingen ter indicatie hier kan derhalve geen rechten aan worden ontleend;
- Bij verschillende woningen wordt de krijstreepmethode toegepast, ter indicatie zijn er in de verblijfsruimten waar dit van toepassing krijstreeplijnen aangeven, hier kan derhalve geen rechten aan worden ontleend;
- Alle aangegeven terreininrichting ter indicatie hier kan derhalve geen rechten aan worden ontleend;
- Alle natuurinclusieve maatregelen op buitengevels (positie en aantallen) nog nader te bepalen;
- Alle elektra-en installatiepunten zijn indicatief, uiteindelijke positie kan afwijken;
- Ventilatiesysteem volgens mechanische toevoer en mechanische afvoer. Bediening is draadloos;
- Alle aangegeven inblaas- en afzuigventielen mechanische ventilatie, exacte positie nader te bepalen door installateur;
- Positie van dakinstallaties en PV-panelen zijn indicatief, exacte positie nader te bepalen door installateur;
- Positie elektrische radiatoren zijn indicatief, uiteindelijke positie kan afwijken;
- Thermostaten zitten op de elektrische radiatoren;
- Afzuiging/afzuigkap kooktoestel dient te worden uitgevoerd als recirculatie;
- Leidingen in het zicht worden afgewerkt volgens technische omschrijving.

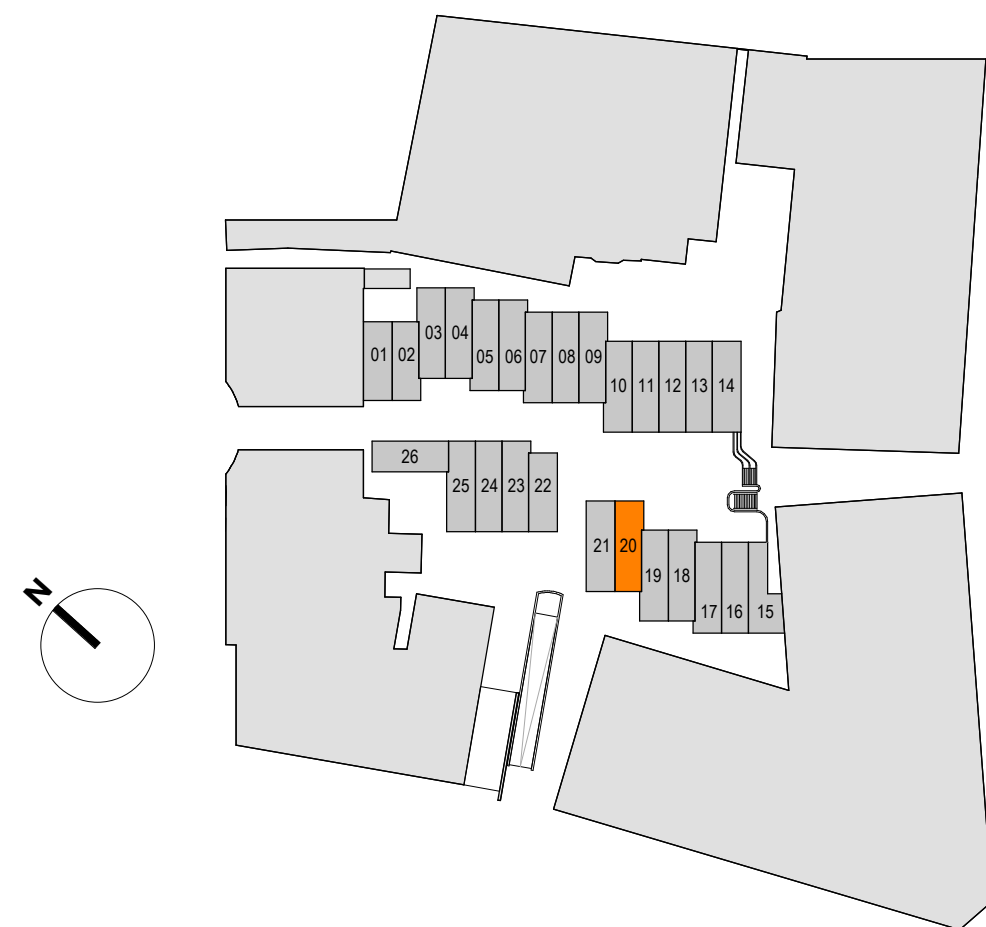

DE KOREN PASSAGE

STADS WONEN IN APELDOORN



Nieuwbouw 26 stadswoningen

Korenpassage Apeldoorn

in opdracht van: Westerveld Properties II BV

Verkooptekening

Bouwnummer 20 (type A4)

datum: 16-05-2024
gewijzigd:

schaal: 1 : 50 / 1 : 100
formaat: A1

bladnummer:

B9120