


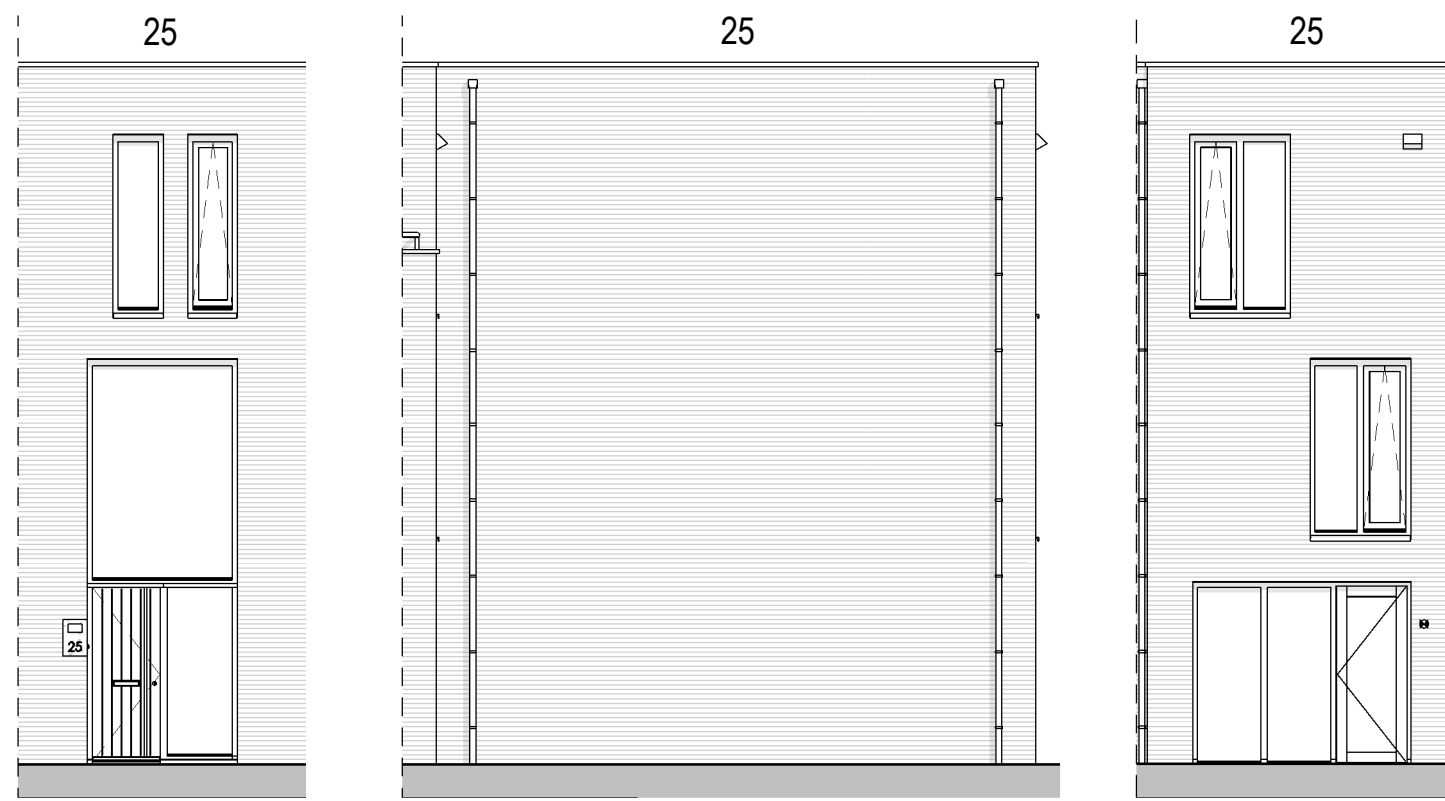

Voorgevel


1 : 100

Rechtergevel

1 : 100


Achtergevel

1 : 100

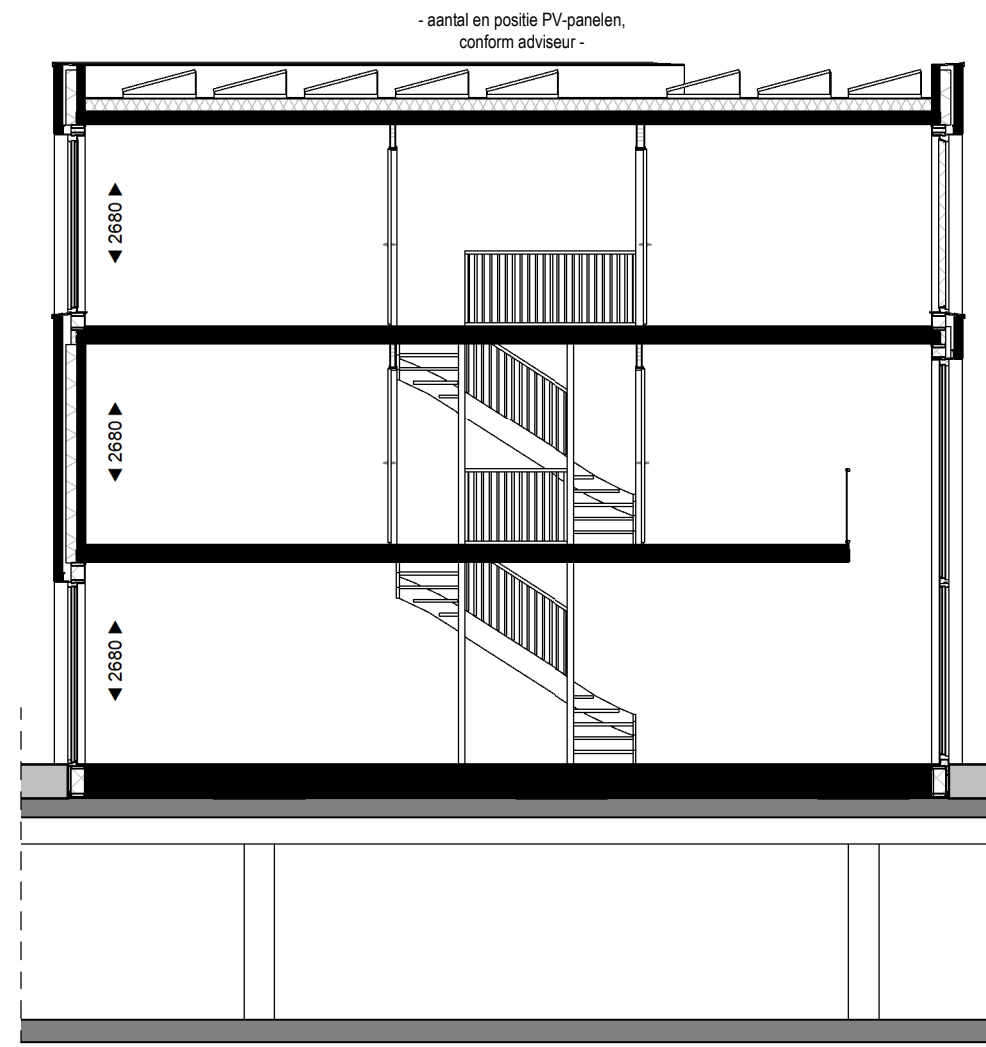


Doorsnede 25A

1 : 100

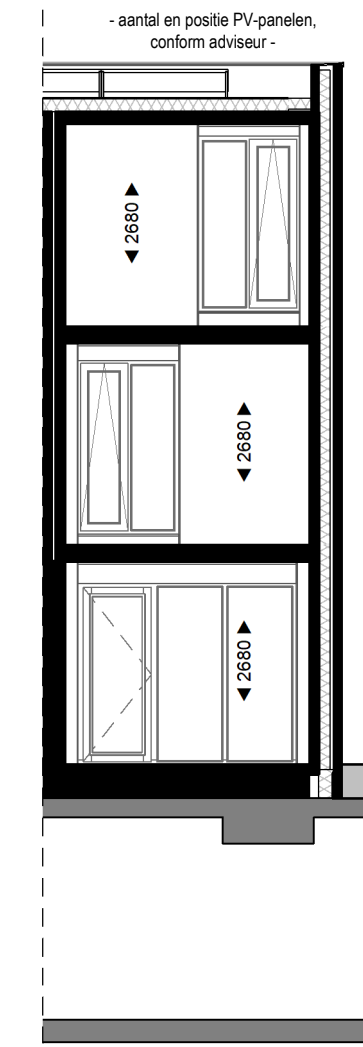


Doorsnede 25B

1 : 100

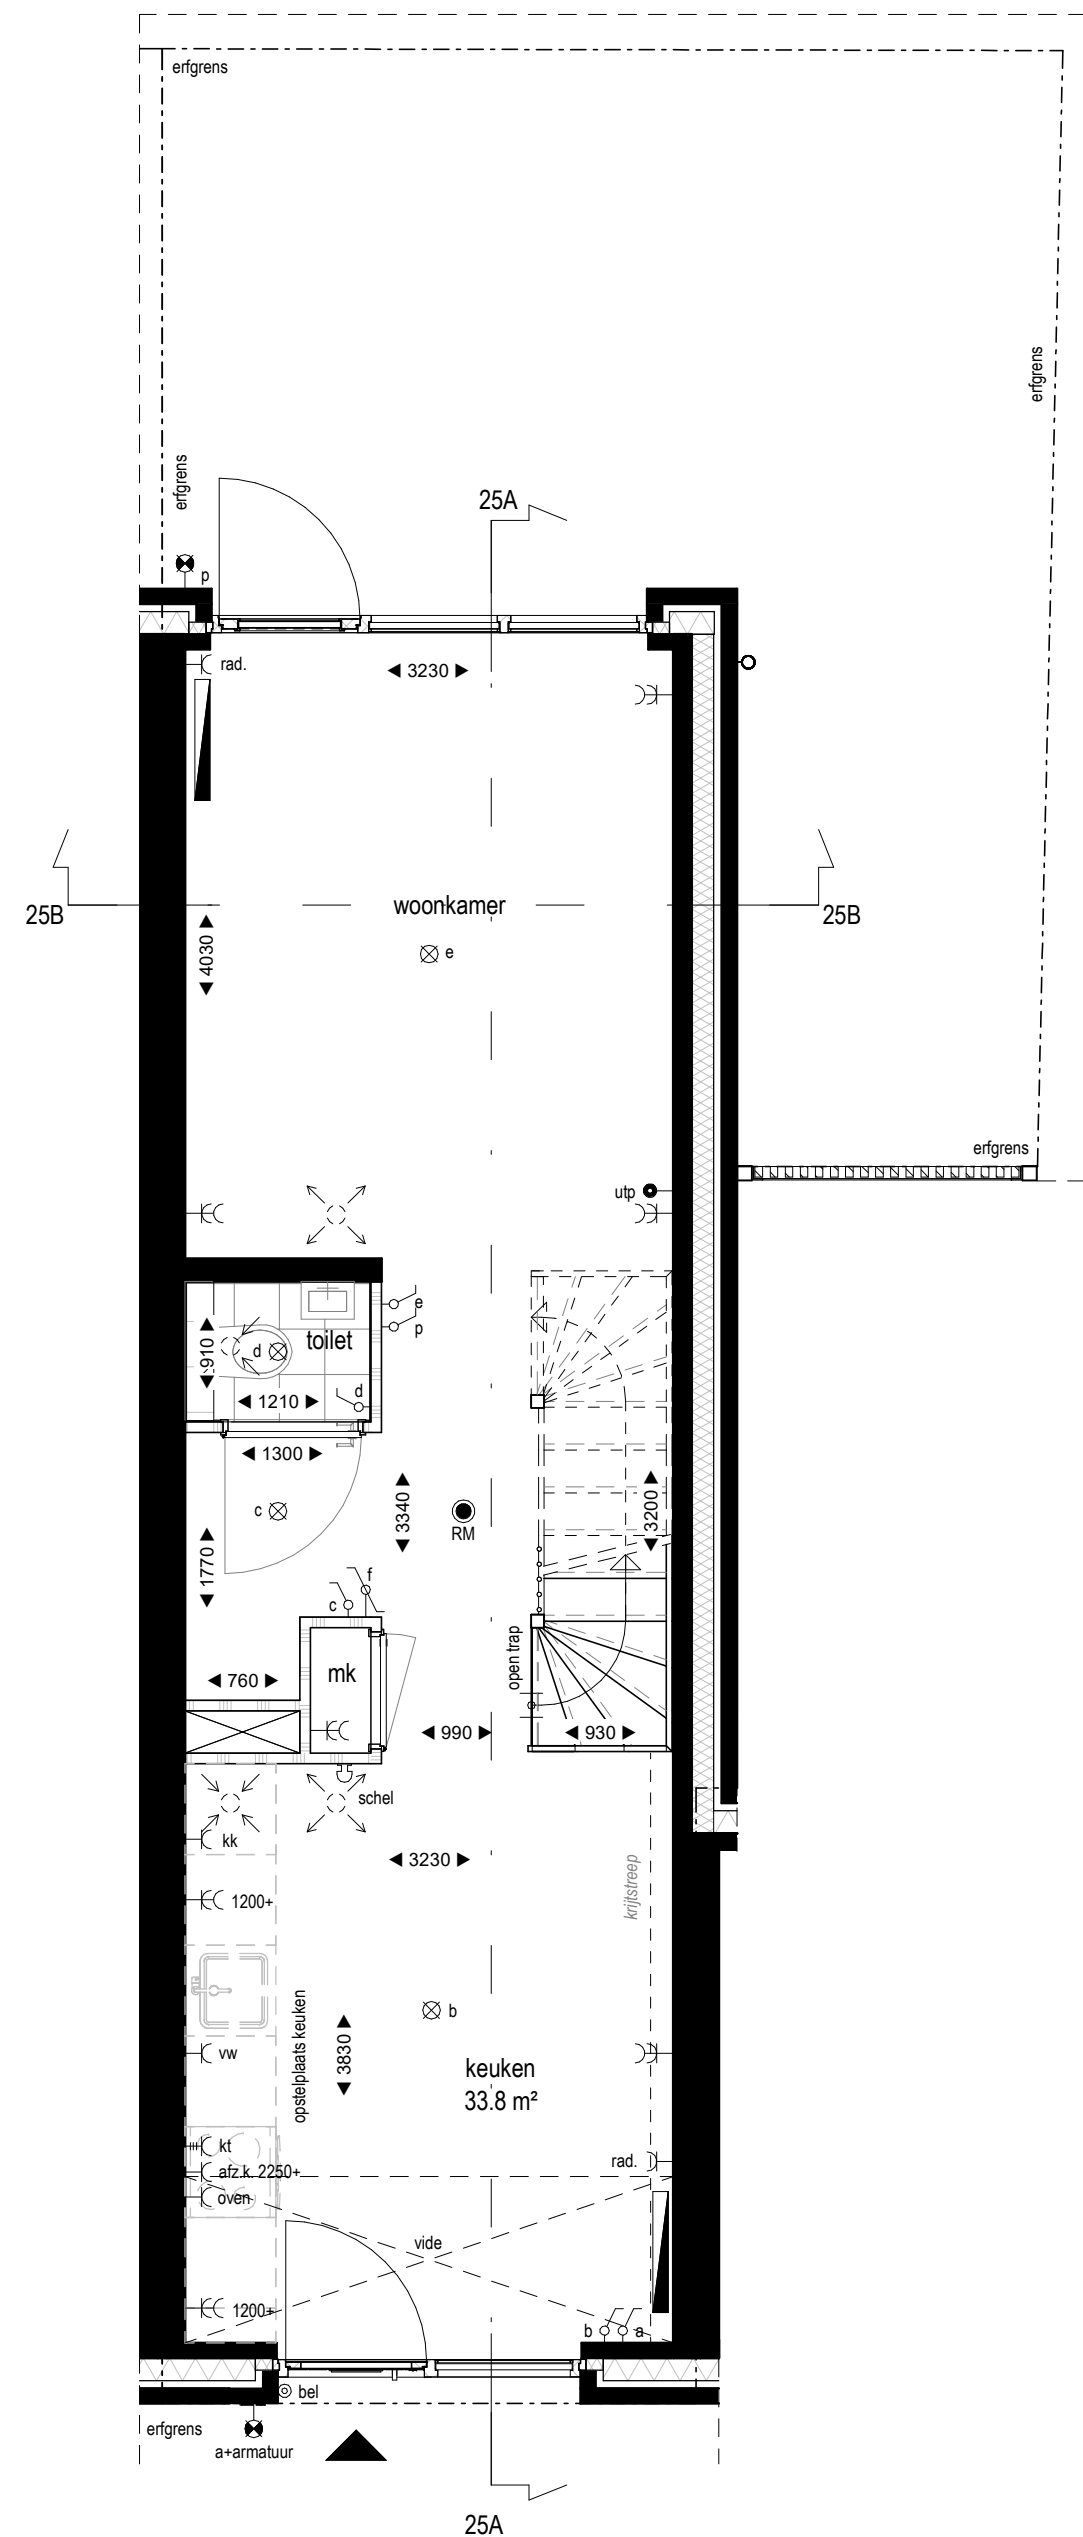


Begane grond

1 : 50

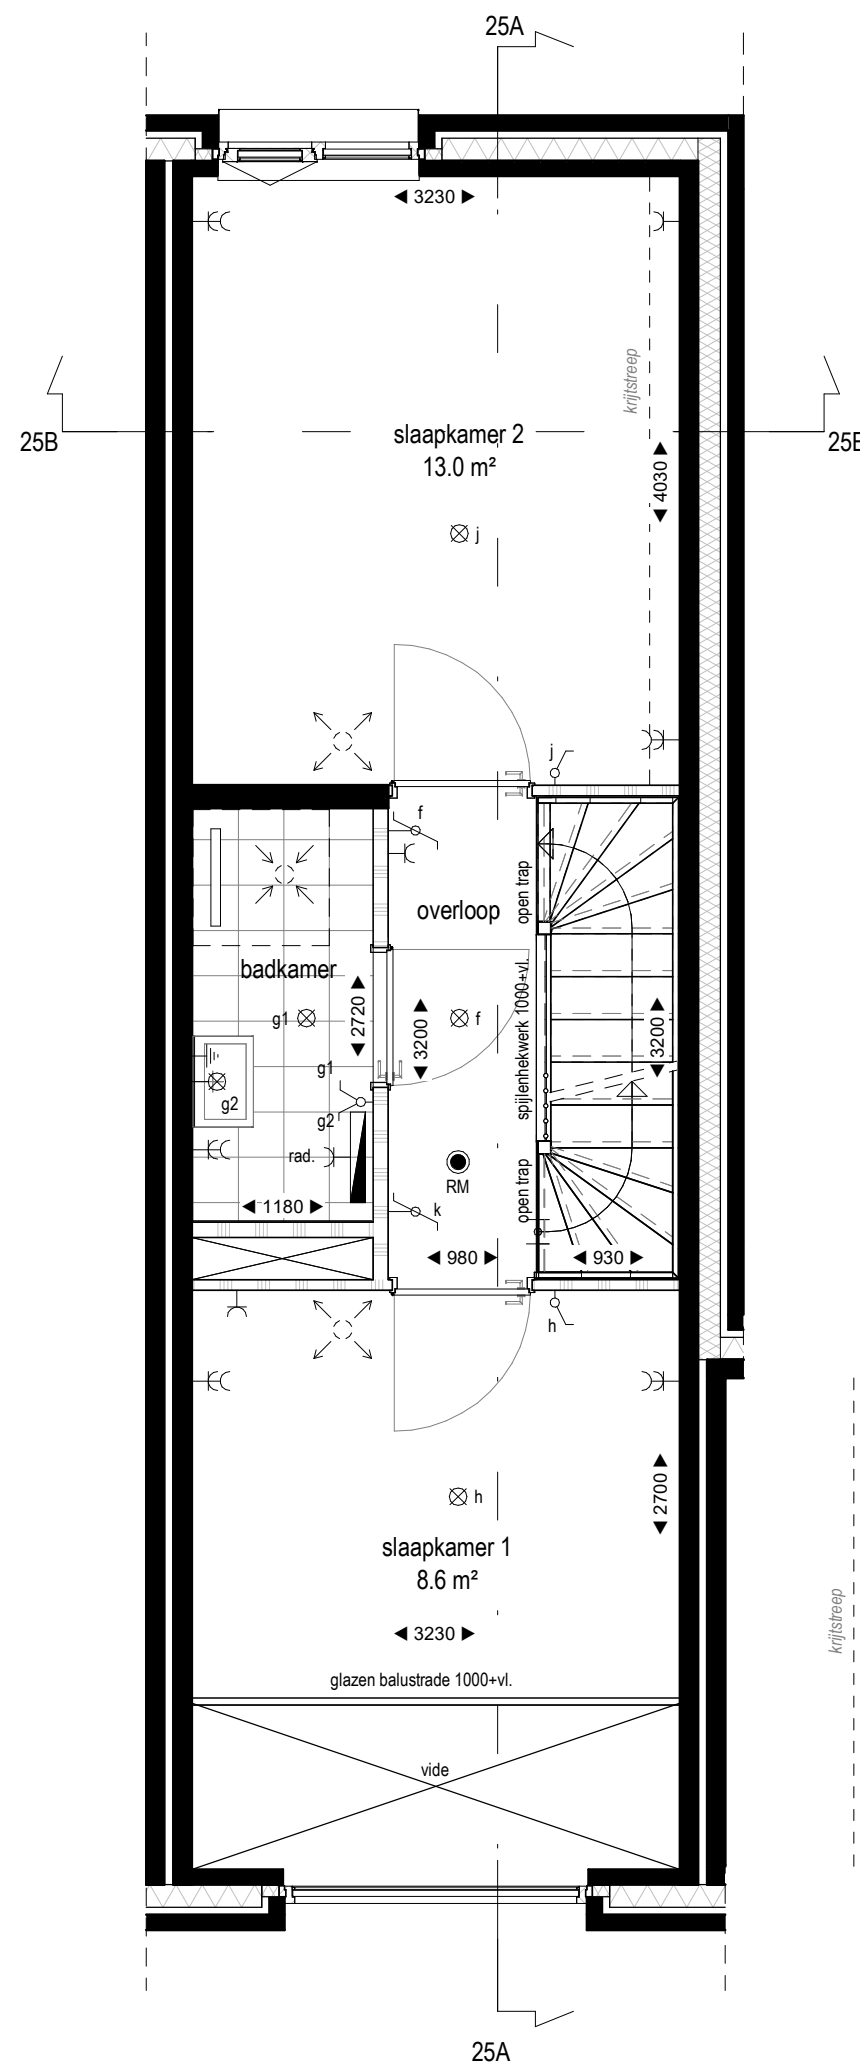


Eerste verdieping

1 : 50

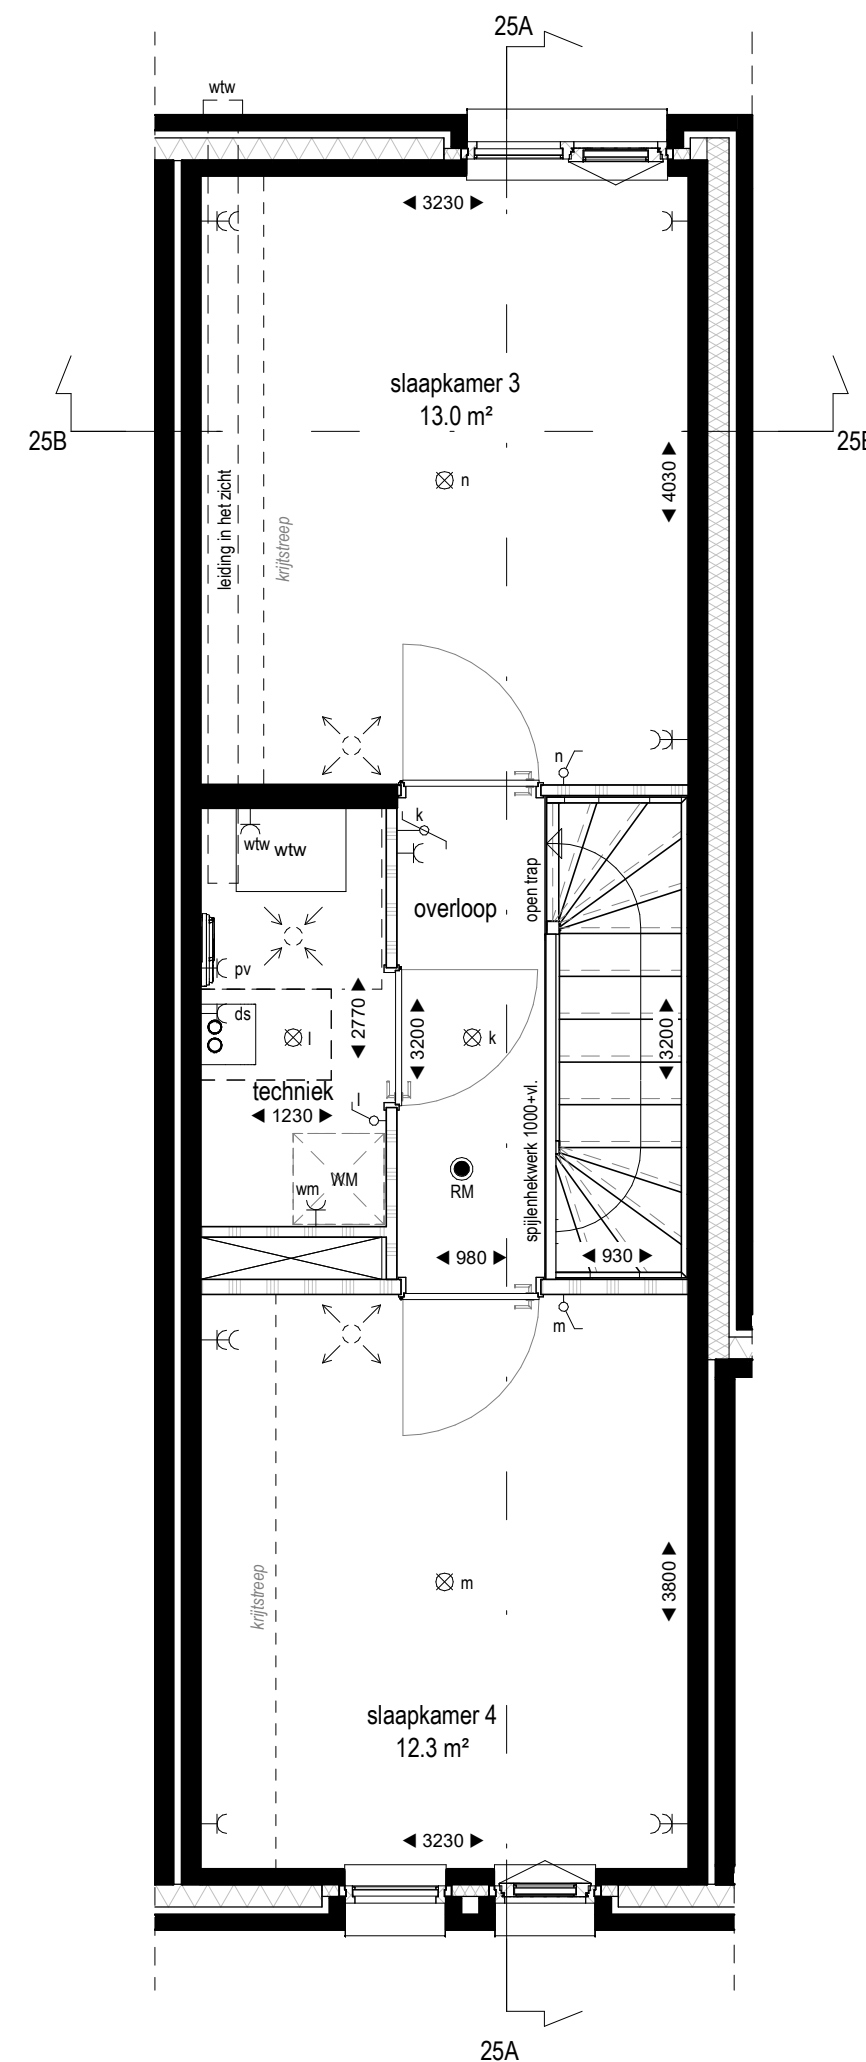

Tweede verdieping


1 : 50

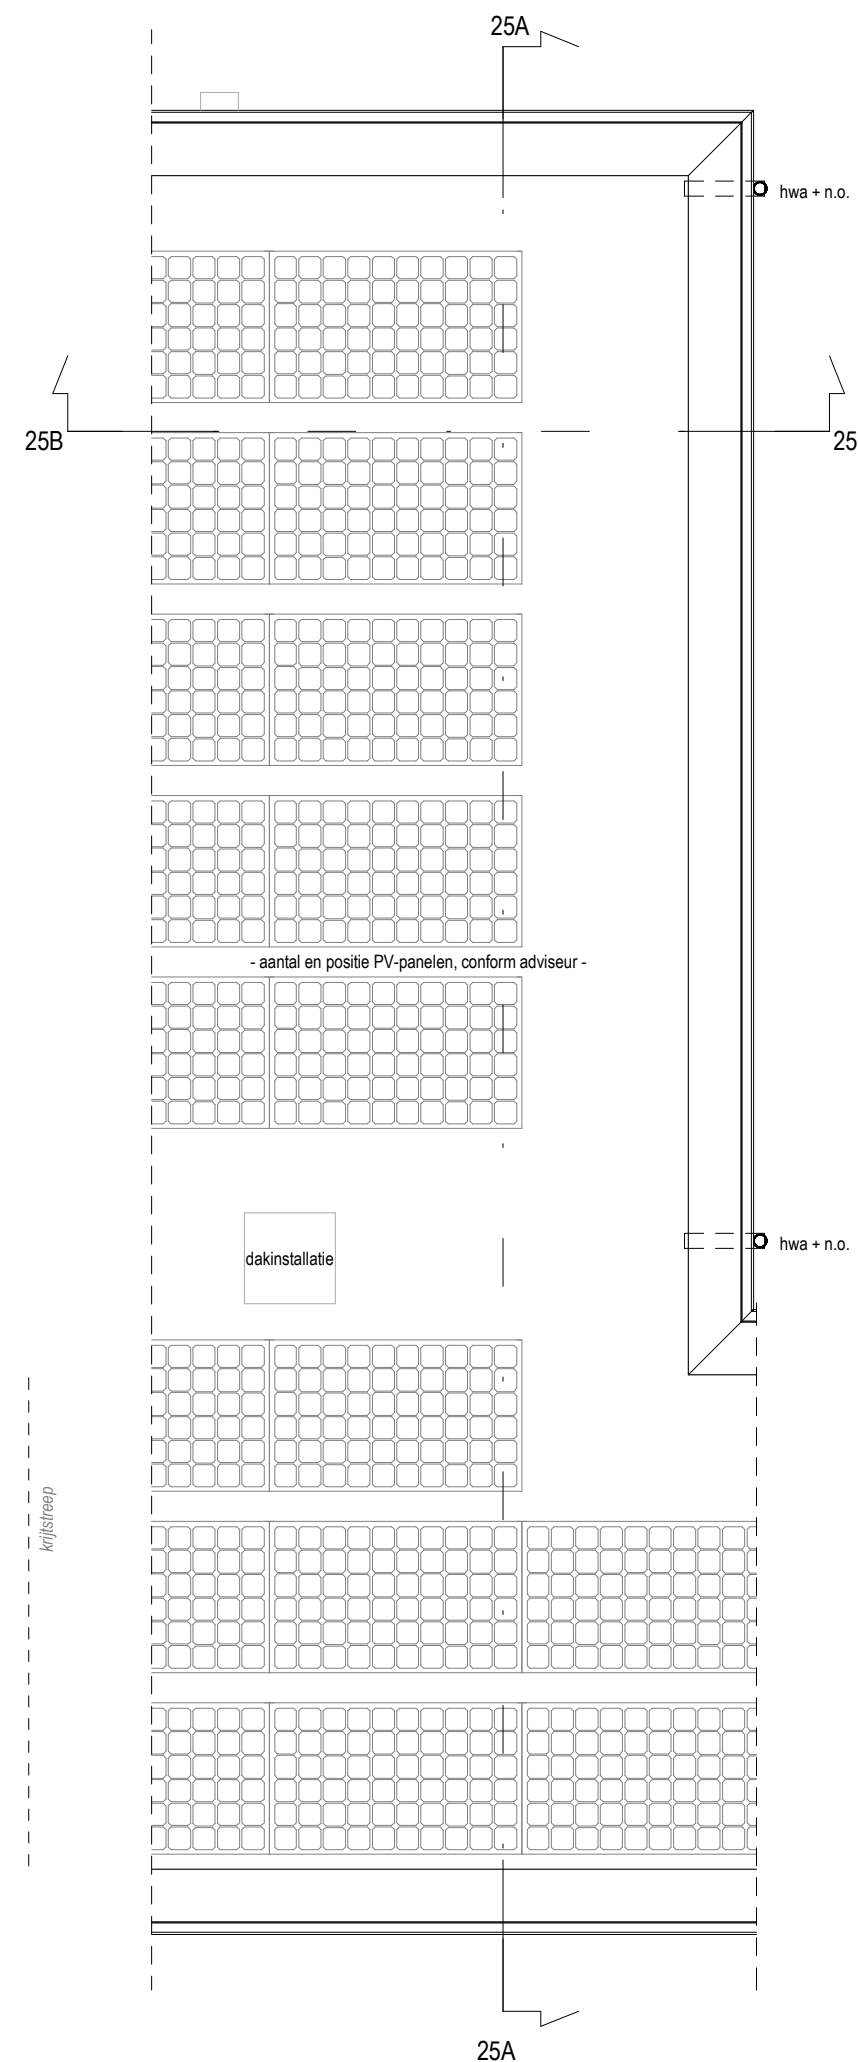


Derde verdieping

1 : 50

Renvooi algemeen

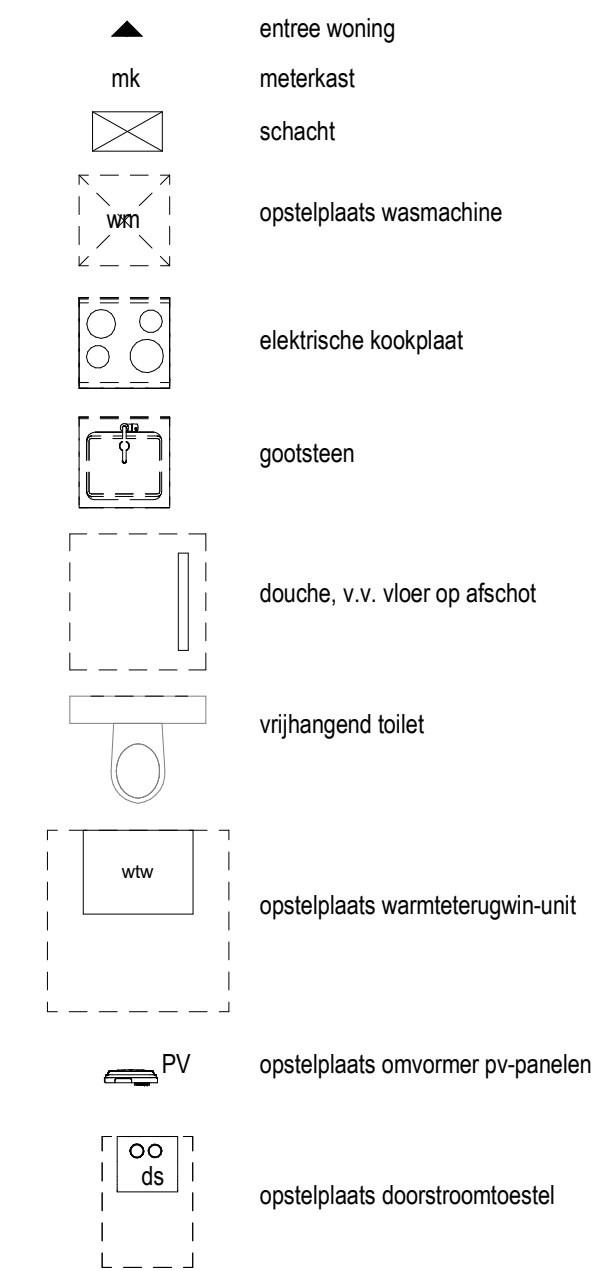

Renvooi installaties

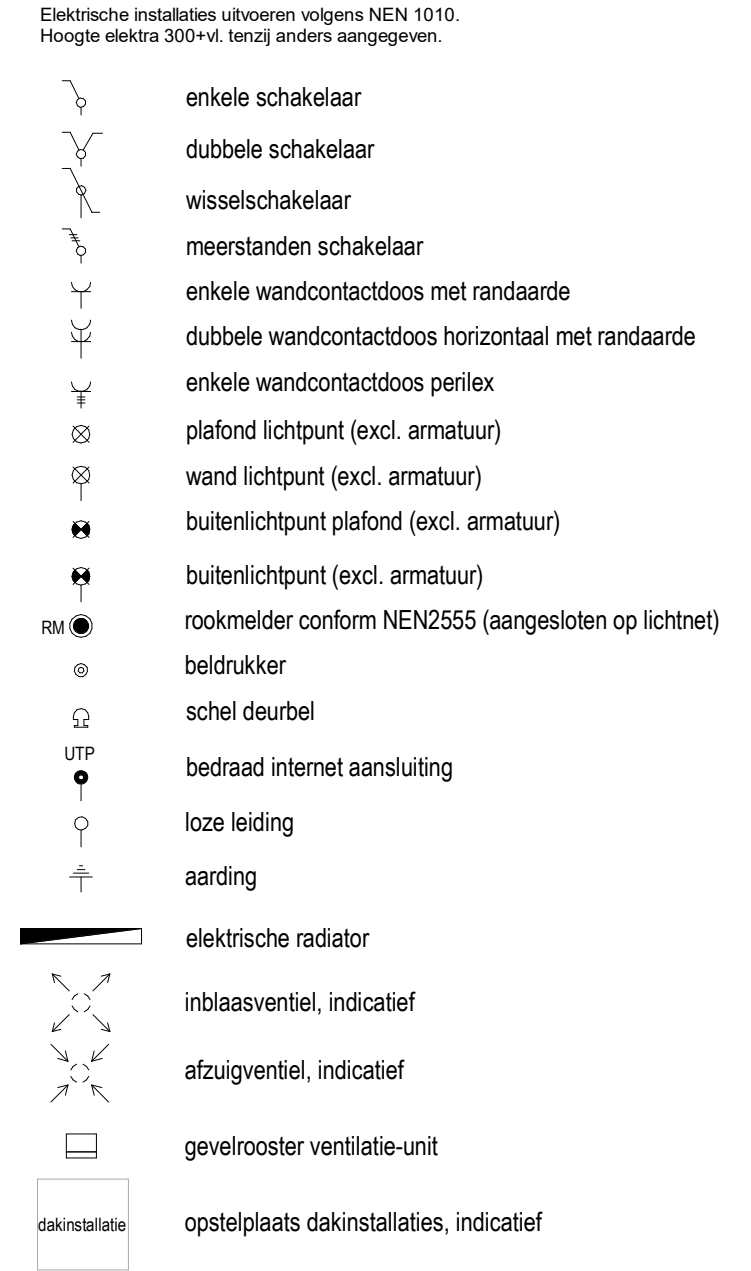

- OPMERKINGEN:**
- Alle lengte-, breedte- en hoogtematen zijn gegeven in millimeters;
 - Alle aangegeven maten zijn indicatief. Aan de maatvoeringen kunnen derhalve geen rechten worden ontleend;
 - Alle bestaande constructies en belendingen ter indicatie hier kan derhalve geen rechten aan worden ontleend;
 - Bij verschillende woningen wordt de krijstreepmethode toegepast, ter indicatie zijn er in de verblijfsruimten waar dit van toepassing krijstreeplijnen aangeven, hier kan derhalve geen rechten aan worden ontleend;
 - Alle aangegeven terreininrichting ter indicatie hier kan derhalve geen rechten aan worden ontleend;
 - Alle natuurinclusieve maatregelen op buitengevels (positie en aantallen) nog nader te bepalen;
 - Alle elektra-en installatiepunten zijn indicatief, uiteindelijk positie kan afwijken;
 - Ventilatiesysteem volgens mechanische toevoer en mechanische afvoer. Bediening is draadoors;
 - Alle aangegeven inblaas- en afzuigventielen mechanische ventilatie, exacte positie nader te bepalen door installateur;
 - Positie van dakinstallaties en PV-panelen zijn indicatief, exacte positie nader te bepalen door installateur;
 - Positie elektrische radiatoren zijn indicatief, uiteindelijk positie kan afwijken;
 - Thermostaten zitten op de elektrische radiatoren;
 - Afzuiging/afzuigkap kooktoestel dient te worden uitgevoerd als recirculatie;
 - Leidingen in het zicht worden afgewerkt volgens technische omschrijving.



Nieuwbouw 26 stadswoningen
Kornepassage Apeldoorn
in opdracht van: Westerveld Properties II BV
Verkooptekening
Bouwnummer 25 (type A6)