



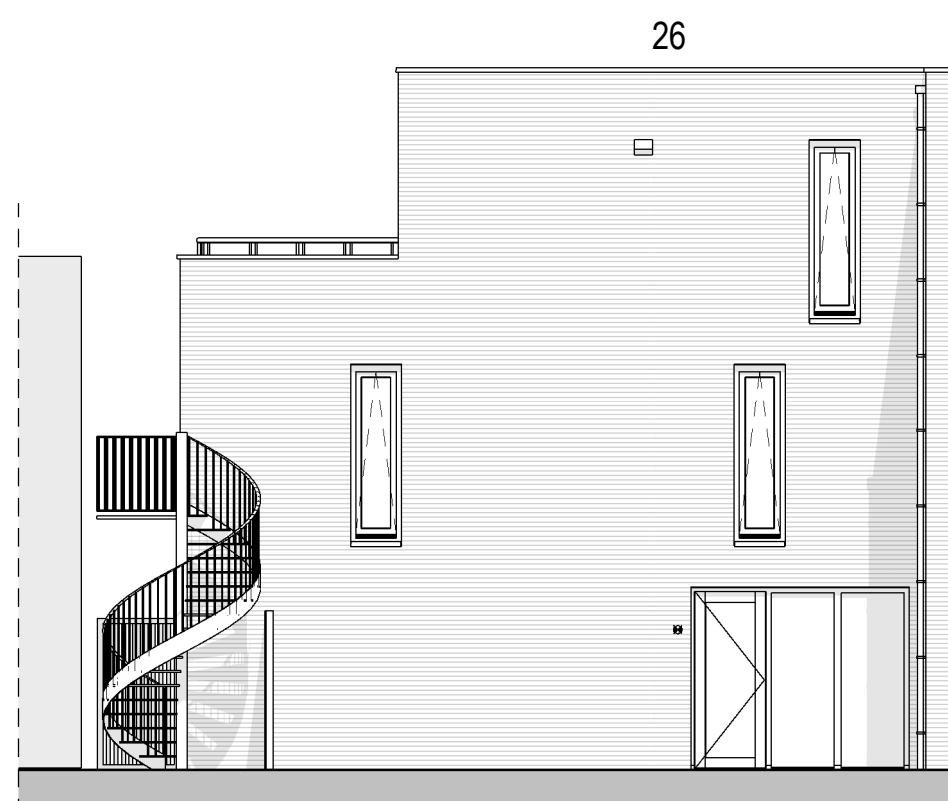

1 : 100


1 : 100

1 : 100

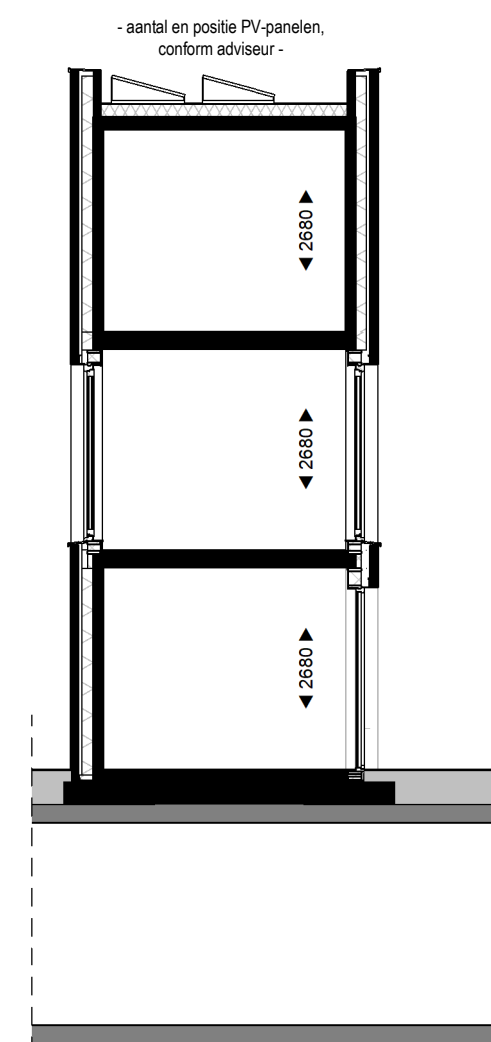


1 : 100

1 : 100

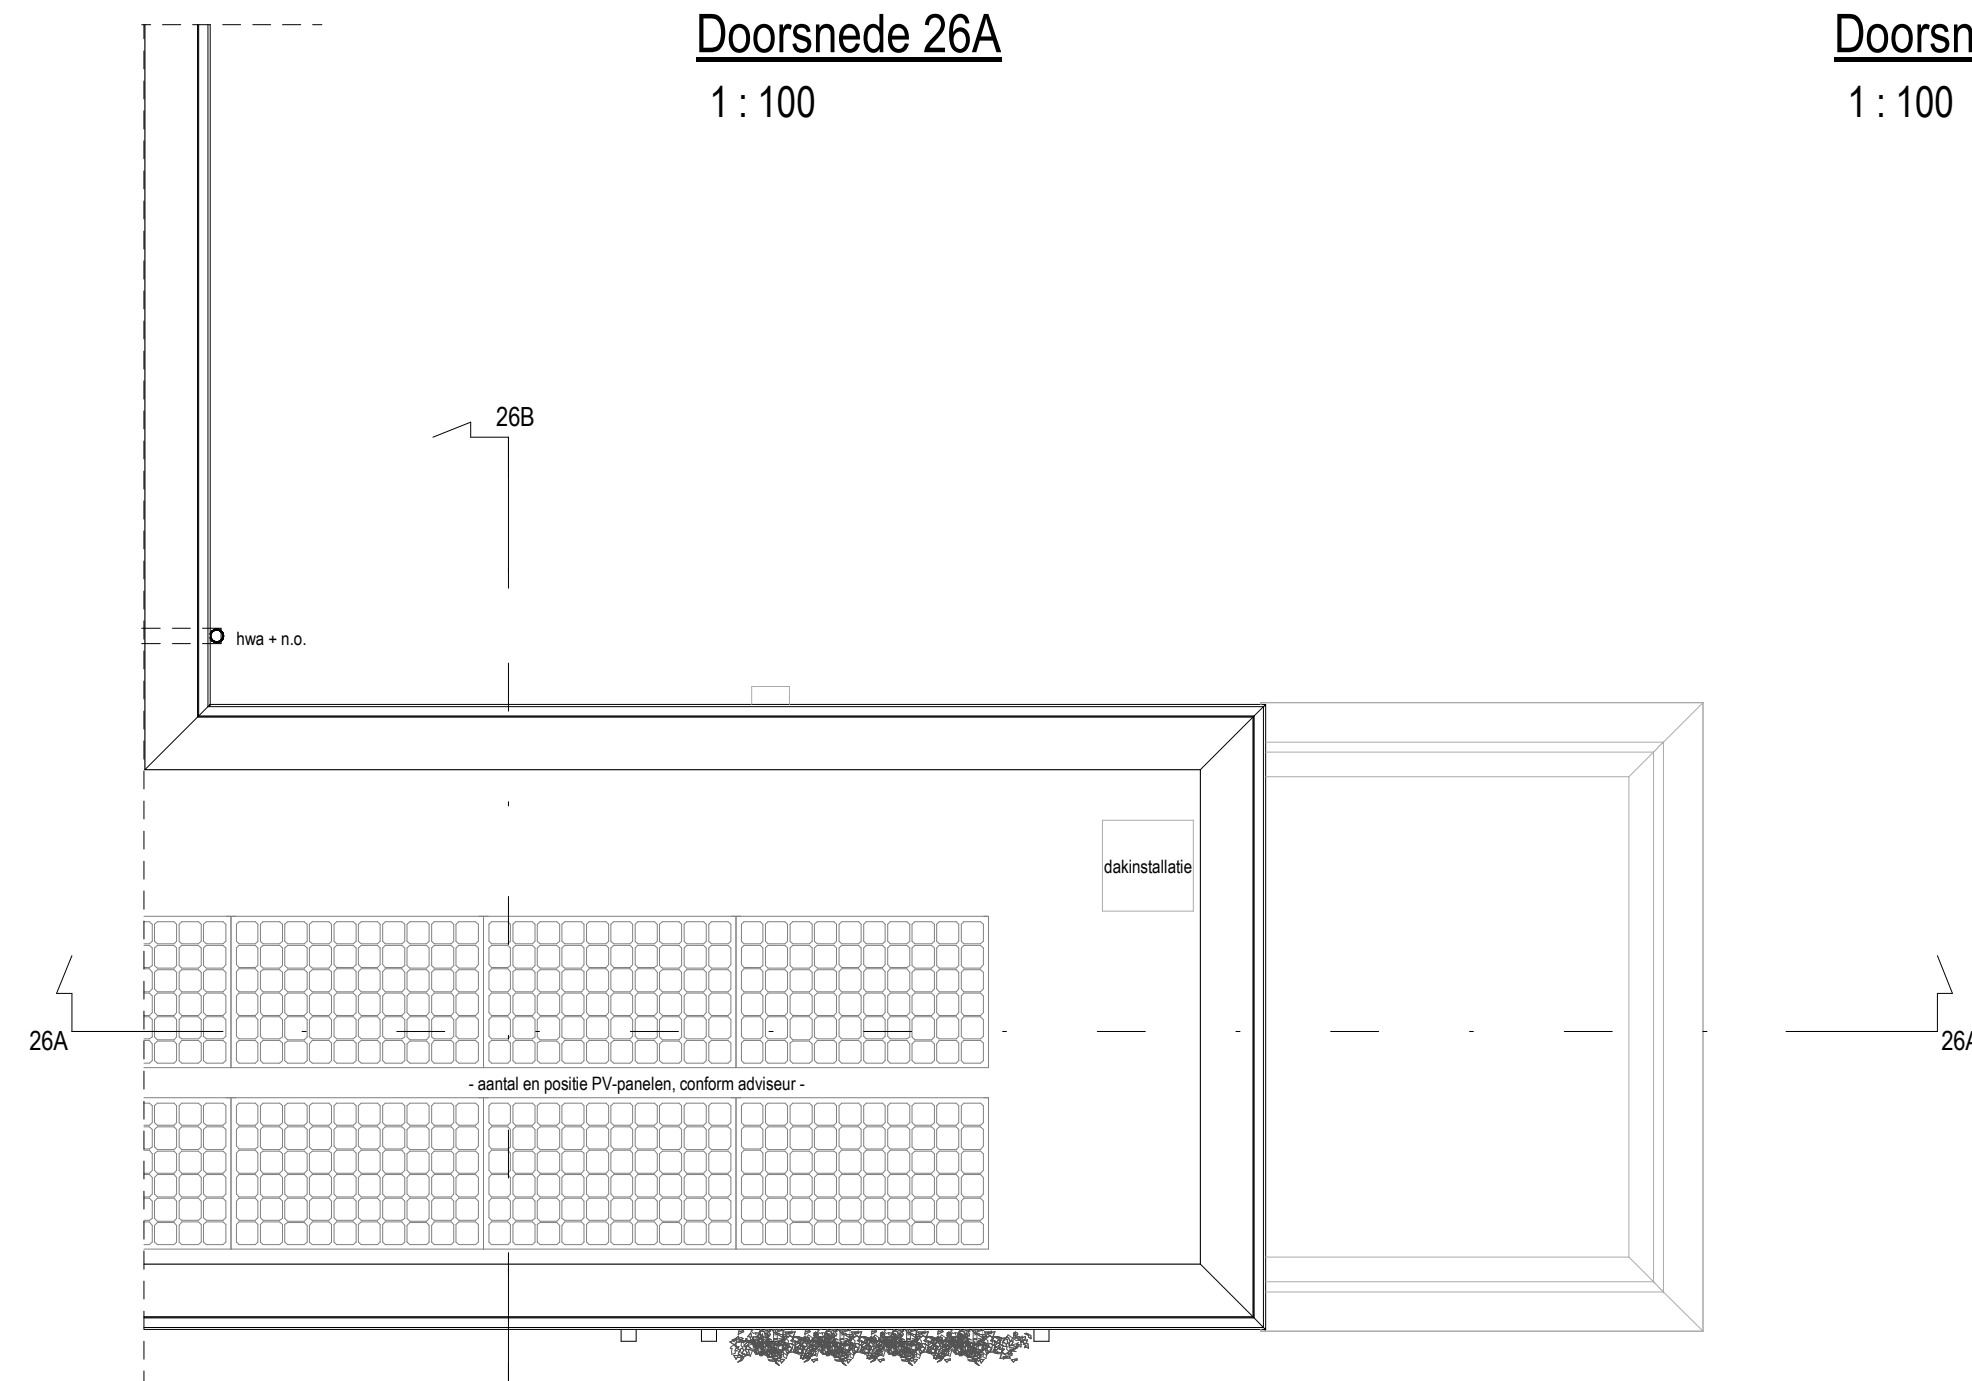

1 : 50

1 : 50

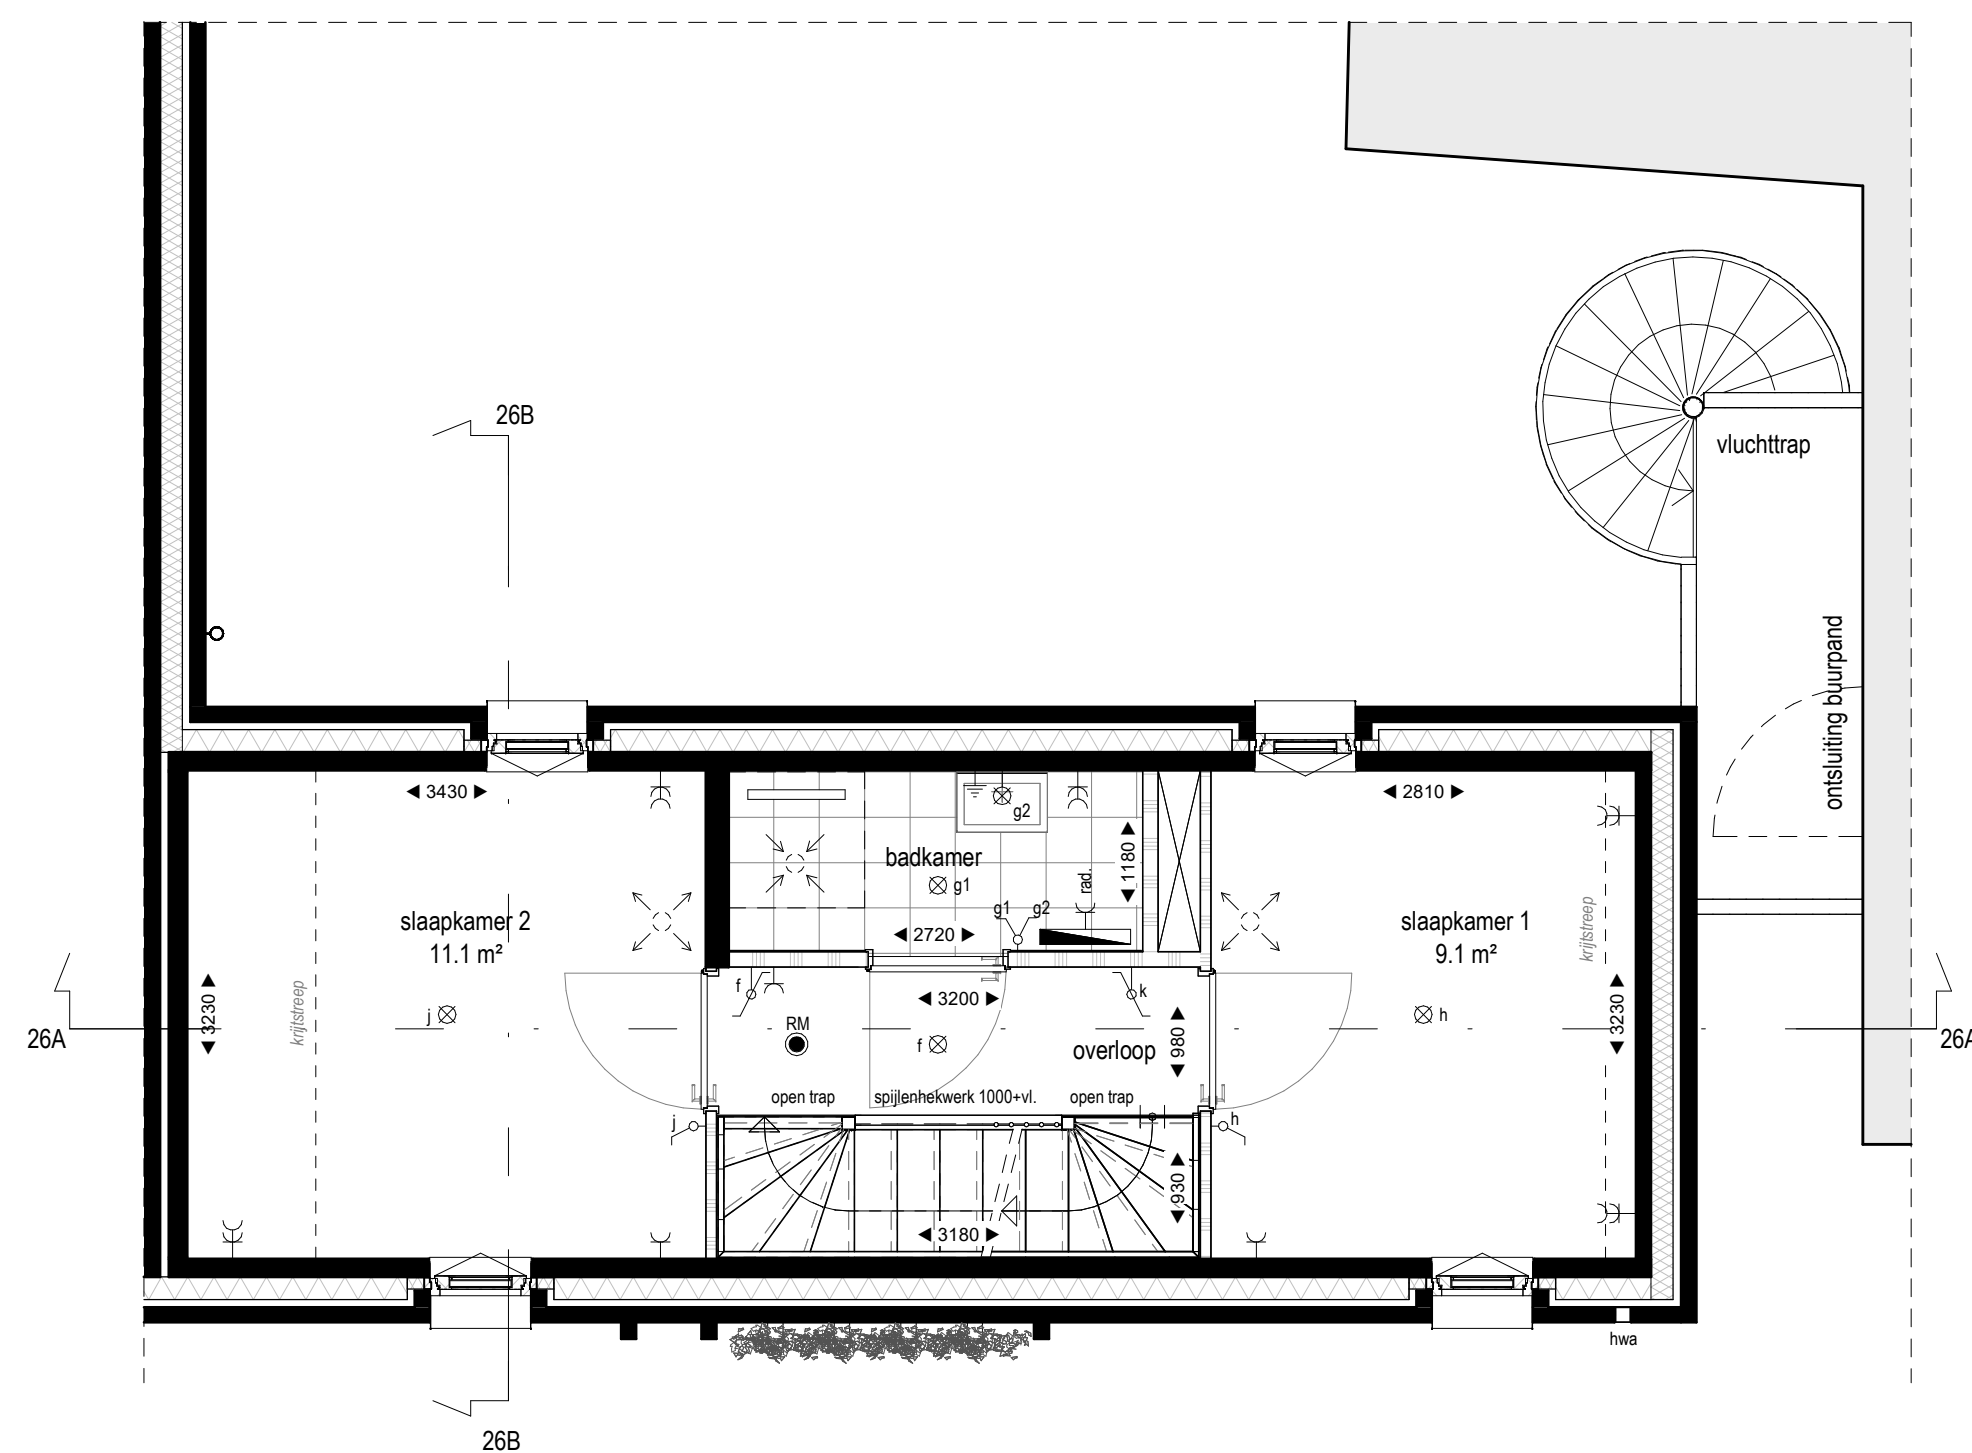

1 : 50


1 : 50

	entree woning
	meterkast
	schacht
	opstelplaats wasmachine
	elektrische kookplaat
	gootsteen
	douche, v.v. vloer op afschot
	vrijhangend toilet
	opstelplaats warmteterugwin
	opstelplaats omvormer pv-panelen
	opstelplaats doorstroomtoestel

Kies de elektrische installaties uitvoeren volgens NEN 1010. Hoogste elektr. 300+V. tenzij anders aangegeven.	
	enkele schakelaar
	dubbele schakelaar
	wisselschakelaar
	meerstanden schakelaar
	enkele wandcontactdoos met randaarde
	dubbele wandcontactdoos horizontaal met randaarde
	enkele wandcontactdoos perilex
	plafond lichtpunt (excl. armatuur)
	wand lichtpunt (excl. armatuur)
	buitenlichtpunt plafond (excl. armatuur)
	buitenlichtpunt (excl. armatuur)
	rookmelder conform NEN2555 (aangesloten op lichtnet)
	beldrukker
	schel deurbel
	bedraad internet aansluiting
	loze leiding
	aarding
	elektrische radiator
	inblaasventiel, indicatief
	afzuigventiel, indicatief
	gevelrooster ventilatie-unit
	opstelplaats dakinstallaties, indicatief

OPMERKINGEN:

- Alle lengte-, breedte- en hoogtematen zijn gegeven in millimeters;
- Alle aangegeven maten zijn indicatief. Aan de maatvoeringen kunnen derhalve geen rechten worden ontleend;
- Alle bestaande constructies en belendingen zijn indicatief hier kan derhalve geen rechten aan worden ontleend;
- Bij verschillende woningen wordt de krijlstreepmethode toegepast, ter indicatie zijn er in de verbijfsruimten waar dit van toepassing krijlstreeplijnen aangeven, hier kan derhalve geen rechten aan worden ontleend;
- Alle aangegeven terreinrichting ter indicatie hier kan derhalve geen rechten aan worden ontleend;
- Alle natuurinclusieve maatregelen op buitengevels (positie en aantallen) nog nader te bepalen;
- Alle elektra- en installatiepunten zijn indicatief, uiteindelijk positie kan afwijken;
- Ventilatiesysteem volgens mechanische toevoer en mechanische afvoer. Bediening is draadloos;
- Alle aangegeven inblas- en afzuigventielen mechanische ventilatie, exacte positie nader te bepalen door installateur;
- Positie van dakinstallaties en PV-panelen zijn indicatief, exacte positie nader te bepalen door installateur;
- Positie elektrische radiatoren zijn indicatief, uiteindelijk positie kan afwijken;
- Thermostaten zitten op de elektrische radiatoren;
- Afzuiging/afzuigkap kooktoestel dient te worden uitgevoerd als recirculatie;
- Leidingen in het zicht worden afgewerkt volgens technische omschrijving.

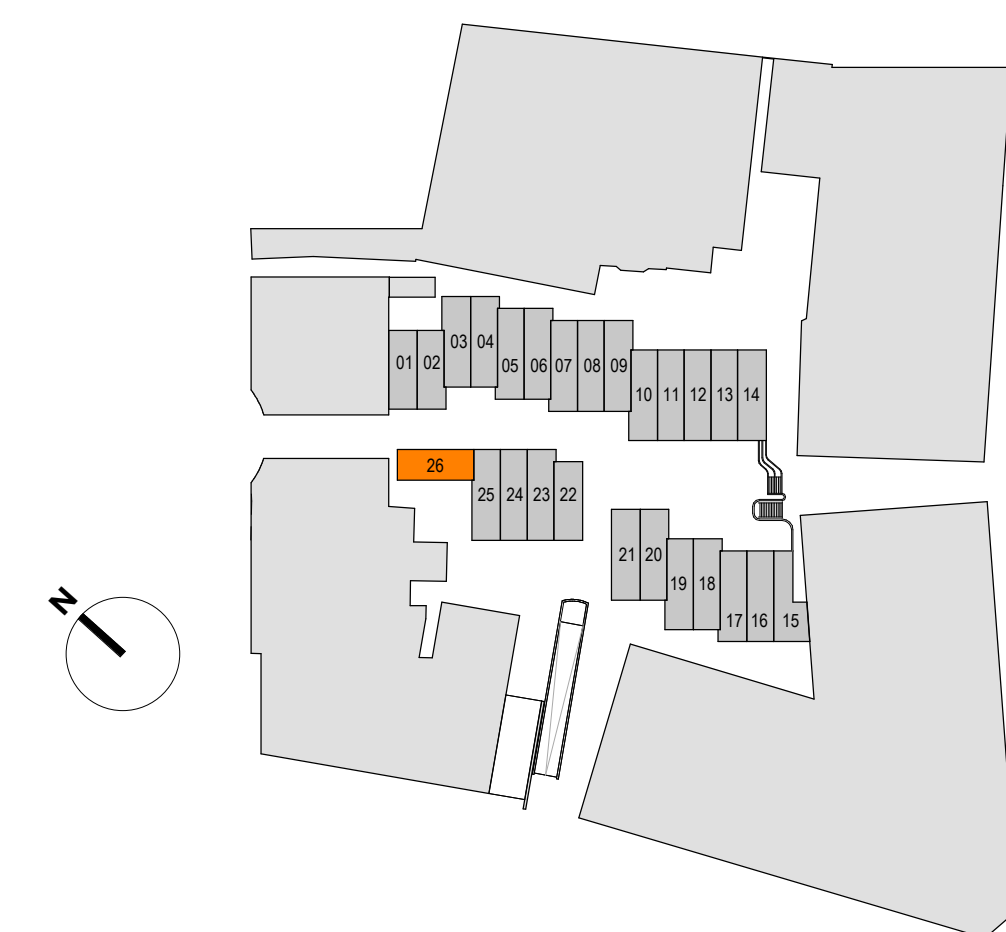

DE
KOREN
PASSAGE

STADS WONEN IN APELDOORN

in opdracht van: Westerveld Properties II BV

Verkooptekening
Bouwnummer 26 (type B4")



datum: 16-05-2024
gewijzigd:

schaal: 1 : 50 / 1 : 100
 formaat: A1

bladnummer: **B9126**